

**Tárgy:** Budapest, XV. ker. Fő tér új pavilonok elektromos energia ellátása – árajánlatkérés  
*Válaszában hivatkozzon az ügyiratszámunkra!*

**Áramkör 21. Villanyszerelő Szakipari Kft.**

Lőrincz Levente ügyvezető

1037 Budapest

Csatárka út 4/D.

[aramkor21@aramkor21.hu](mailto:aramkor21@aramkor21.hu)

**Tisztelt Ügyvezető Úr!**

Budapest Főváros XV. Kerület Rákospalota, Pestújhely, Újpalota Önkormányzata a Budapest XV. ker. Fő téren új köztéri árusító pavilonokat kíván felállítani a meglévő pavilonok bontása után felszabaduló területre.

Kérjük, szíveskedjenek árajánlatot adni a telepítendő pavilonok villamos energia ellátó rendszerének kiépítésére a meglévő rendszerek felhasználásával. A meglévő villamos mérőhelyek helyett 3 db mérőhely kialakítását kérjük, a jelenlegi 2 db 3 fázisú mérés 3x32 A-ra történő teljesítménybővítését a szükséges ügyintézéssel együtt, valamint a pavilonokat megtápláló mért kábelhálózat kialakítását. A mérőhelyeket földön álló szekrényekben kérjük kialakítani a melléklet helyszínrajzon megjelölt területen.

Az 5 db árusító pavilon elhelyezését és belső kialakítását a mellékelt rajzokon ábrázoltuk.

A meglévő pavilonok bontása 2024. február 1-jén megkezdődik, a jelenlegi bekötések megszüntetése, a mérők leszerelése 2024. január 20-tól lehetséges.

A meglévő térburkolatok bontása 45 cm mélységig történik, ezt a térrendezéssel megbízott kivitelező végzi. 2024. február 1-jétől a munkaterületen a munkavégzés előzetes egyeztetés után ütemezhető a térrendezési feladatokat elvégző vállalkozóval történő folyamatos egyeztetés és együttműködés mellett.

A pavilonok felállítására az előzetes tervek szerint 2024. március végén kerül sor.

Az ajánlatadáshoz előzetes helyszíni bejárásra előre egyeztetett időpontban lehetőséget biztosítunk.

Az árajánlatukban kérjük, szíveskedjenek megadni a nettó vállalási árat és az áfá-t, a vállalási határidőt, az ajánlat érvényességi idejét és az adó- és cégjegyzékszámukat.

Az árajánlatot kérjük 2023. november 15-én 16.00 óráig a Budapest XV. kerületi Polgármesteri Hivatal Városgazdálkodási Főosztályára [varosgazdalkodas@bpxv.hu](mailto:varosgazdalkodas@bpxv.hu) címre megküldeni szíveskedjenek.

Az elbírálás során a megbízó számára legkedvezőbb vállalási árat vesszük figyelembe.

Budapest, dátum időbélyegző szerint

Tisztelettel:

Benedekné

Bagyinszki

Márta Lujza

**Benedekné Bagyinszki Márta**  
főosztályvezető

Digitálisan aláírta: Benedekné  
Bagyinszki Márta Lujza  
IDNum: 2023.11.09.139406407007

**Melléklet:** meglévő állapot helyszínrajz, tervezett helyszínrajz, A pavilonegység, B pavilonegység, C pavilonegység

Nyírpalota utca  
(91158/226)

(91158/225)

szintbe helyezendő  
vízmérőakna  
vételzáró

BUSZMEGÁLLÓ

ÉPÍTÉSI HELY HATÁRA

Buszváró és flozsa kapcsolódó kereskedelem, vendéglátás részére

ÉPÍTÉSI HELY HATÁRA

JELMAGYRÁZAT

bontandó meglévő pavilonok - 225 m<sup>2</sup>

12,50  
75,00 m<sup>2</sup>  
6,00

12,39 m<sup>2</sup>  
75,00 m<sup>2</sup>

75,00 m<sup>2</sup>

91158/33

MEGLÉVŐ MEGMARADÓ  
GYALOGOS ÚTVONAL

MEGLÉVŐ TÉRKŐ, TIPEGŐ  
BONTANDÓ

MEGLÉVŐ PAVILON  
BONTANDÓ

BONTANDÓ MAGASÁGYÁS

MEGLÉVŐ MEGMARADÓ  
GYALOGOS ÚTVONAL  
BONTANDÓ MAGASÁGYÁS


MEGLÉVŐ PAVILON  
BONTANDÓ

TERVEZETT ÚJ SZÖKŐKÚT  
BONTANDÓ MAGASÁGYÁS

CSERÉLENDŐ MAGÁNCSATORNA

MEGLÉVŐ PAVILON  
BONTANDÓ

MEGLÉVŐ MEGMARADÓ  
GYALOGOS ÚTVONAL

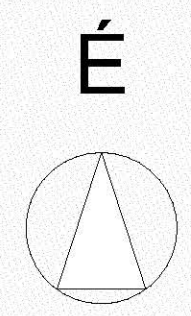

VÁROSGAZDÁLKODÁSI FŐOSZTÁLY

2023.10.

Nyírpalota utca  
(91158/226)

(91158/225)

MEGLÉVŐ MEGMARADÓ  
GYALOGOS ÚTVONAL

TERVEZETT ÚJ TÉRBUKOLAT

TERVEZETT ÚJ PAVILONOK  
TÍPUS: TR-THW

MEGLÉVŐ MEGMARADÓ  
GYALOGOS ÚTVONAL


ÚJ LEVENDULAÁGYÁSOK

TERVEZETT ÚJ PAVILONOK  
TÍPUS: TR-THW

TERVEZETT ÚJ SZÖKŐKÚT






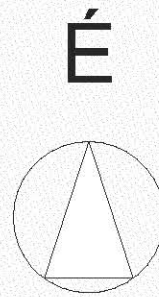



CSERÉLENDŐ MAGÁNCSATORNA

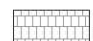MEGLÉVŐ MEGMARADÓ  
GYALOGOS ÚTVONAL




91158/33

JELMAGYRÁZAT

-  LEIER TAVERNA kombi térkő fűtétracit színben
-  LEIER TAVERNA kombi térkő szalmásárga (melfroztott) színben
-  levendula ágyás
-  pampafű ágyás
-  fűvesítés
-  meglévő lombos fa
-  új ülőke
-  (unlabeled)
-  (unlabeled)

# A egység

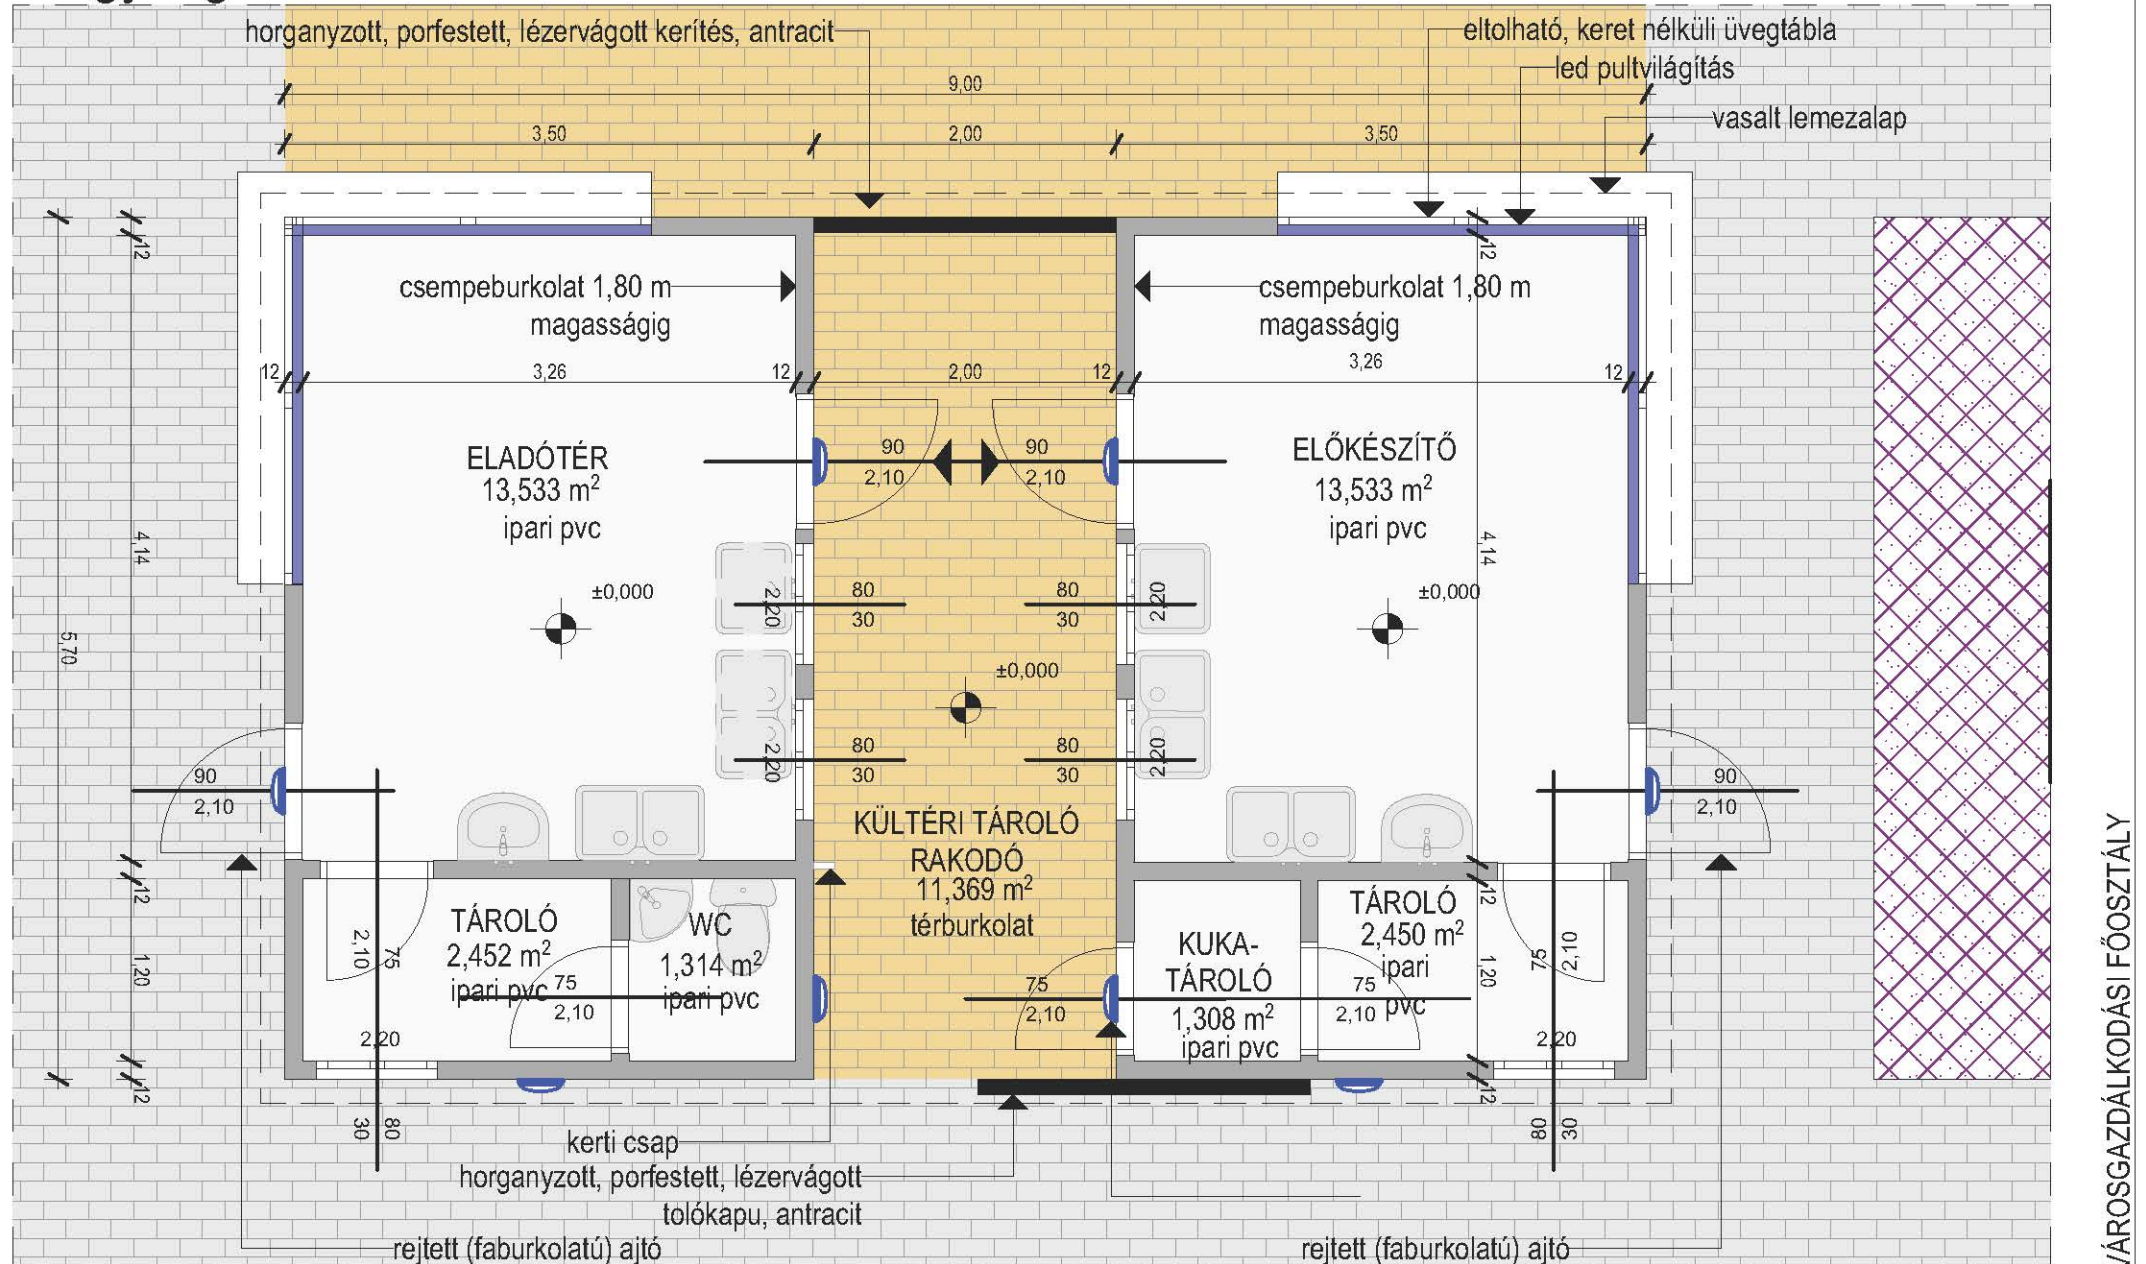


VÁROSGAZDÁLKODÁSI FŐOSZTÁLY

Budapest, XV. kerület Fő tér - Pavilonok

2023.10.

# B egység

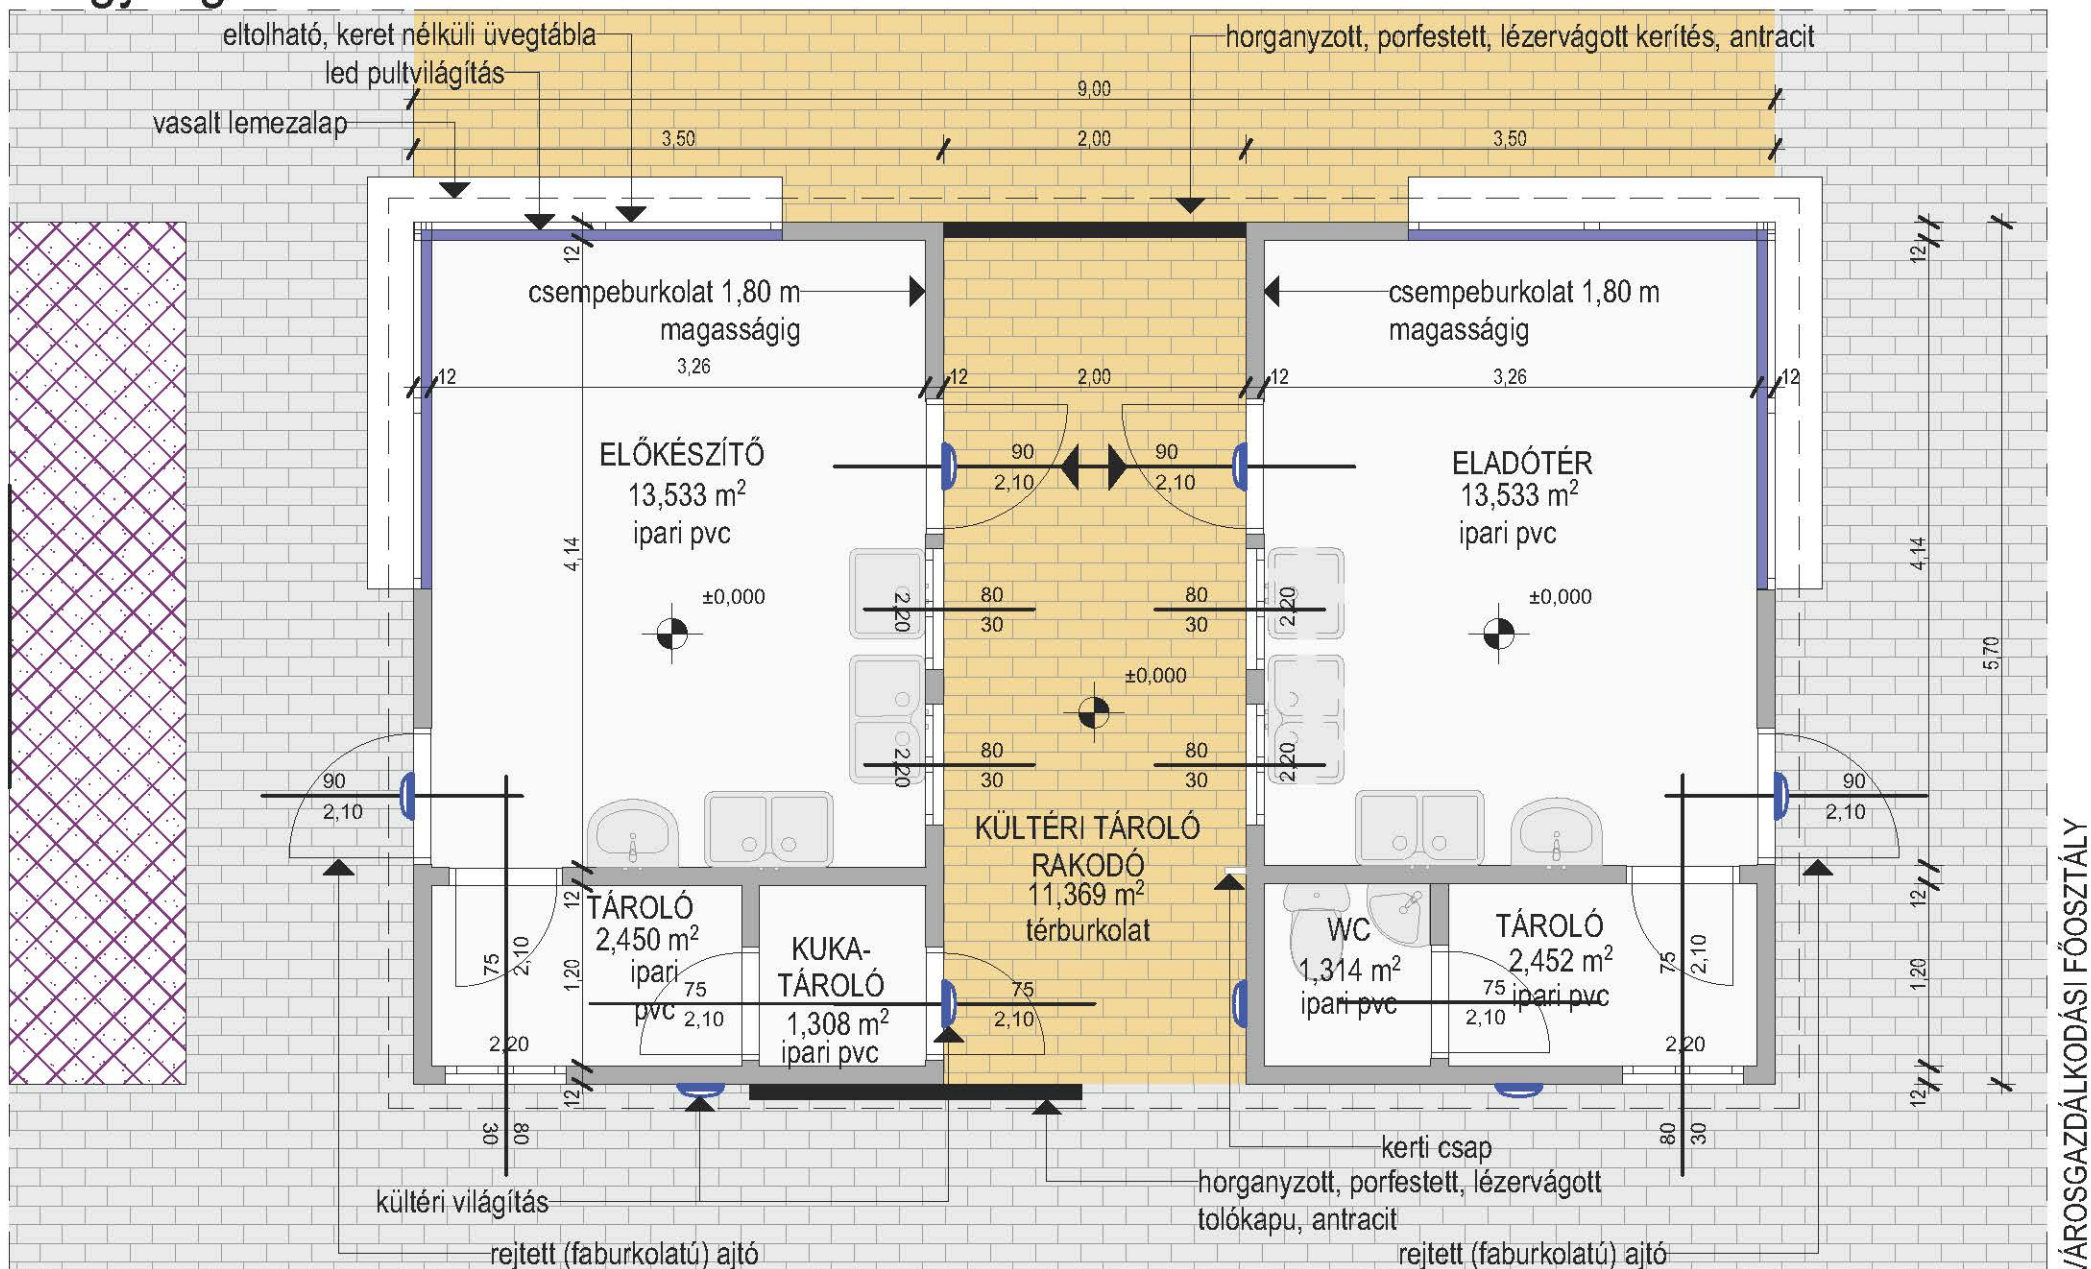


VÁROSGAZDÁLKODÁSI FŐOSZTÁLY

Budapest, XV. kerület Fő tér - Pavilonok

2023.10.

# C egység

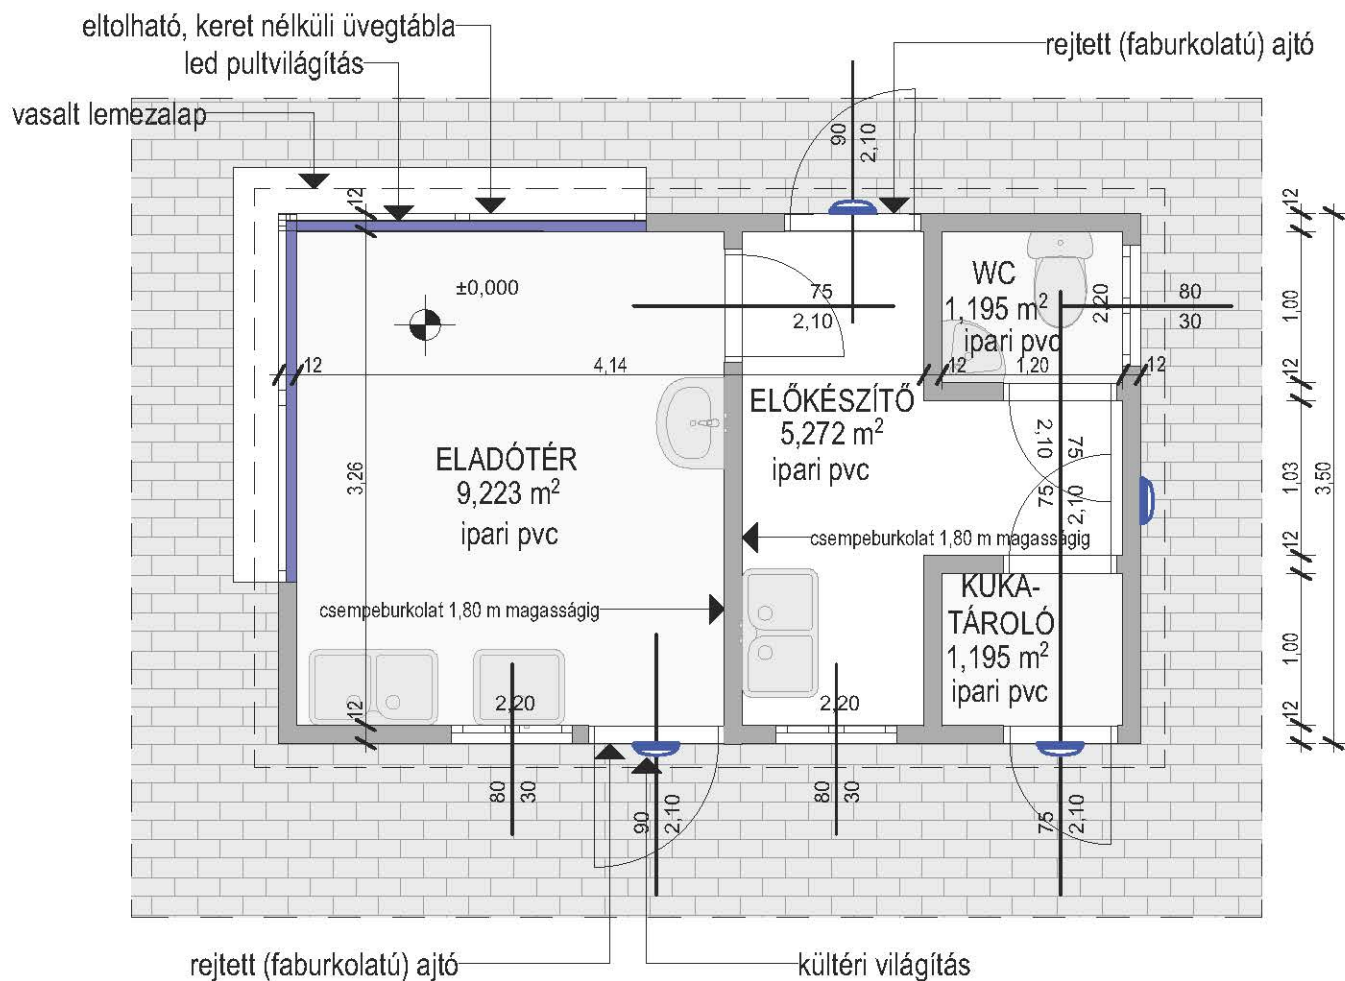

Budapest, XV. kerület Fő tér - Pavilonok

2023.10.

**Tárgy:** Budapest, XV. ker. Fő tér új pavilonok elektromos energia ellátása – árajánlatkérés  
*Válaszában hivatkozzon az ügyiratszámunkra!*

**KOR-AND 2003 Kereskedelmi és Szolgáltató Kft.**

Korsós István ügyvezető

1188 Budapest  
Rákóczi u. 79. B ép.  
[iroda@kor-and.hu](mailto:iroda@kor-and.hu)

**Tisztelt Ügyvezető Úr!**

Budapest Főváros XV. Kerület Rákospalota, Pestújhely, Újpalota Önkormányzata a Budapest XV. ker. Fő téren új köztéri árusító pavilonokat kíván felállítani a meglévő pavilonok bontása után felszabaduló területre.

Kérjük, szíveskedjenek árajánlatot adni a telepítendő pavilonok villamos energia ellátó rendszerének kiépítésére a meglévő rendszerek felhasználásával. A meglévő villamos mérőhelyek helyett 3 db mérőhely kialakítását kérjük, a jelenlegi 2 db 3 fázisú mérés 3x32 A-ra történő teljesítménybővítését a szükséges ügyintézéssel együtt, valamint a pavilonokat megtápláló mért kábelhálózat kialakítását. A mérőhelyeket földön álló szekrényekben kérjük kialakítani a melléklet helyszínrajzon megjelölt területen.

Az 5 db árusító pavilon elhelyezését és belső kialakítását a mellékelt rajzokon ábrázoltuk.

A meglévő pavilonok bontása 2024. február 1-jén megkezdődik, a jelenlegi bekötések megszüntetése, a mérők leszerelése 2024. január 20-tól lehetséges.

A meglévő térburkolatok bontása 45 cm mélységig történik, ezt a térrendezéssel megbízott kivitelező végzi. 2024. február 1-jétől a munkaterületen a munkavégzés előzetes egyeztetés után ütemezhető a térrendezési feladatokat elvégző vállalkozóval történő folyamatos egyeztetés és együttműködés mellett.

A pavilonok felállítására az előzetes tervek szerint 2024. március végén kerül sor.

Az ajánlatadáshoz előzetes helyszíni bejárásra előre egyeztetett időpontban lehetőséget biztosítunk.

Az árajánlatukban kérjük, szíveskedjenek megadni a nettó vállalási árat és az áfá-t, a vállalási határidőt, az ajánlat érvényességi idejét és az adó- és cégjegyzékszámukat.

Az árajánlatot kérjük 2023. november 15-én 16.00 óráig a Budapest XV. kerületi Polgármesteri Hivatal Városgazdálkodási Főosztályára [varosgazdalkodas@bpxv.hu](mailto:varosgazdalkodas@bpxv.hu) címre megküldeni szíveskedjenek.

Az elbírálás során a megbízó számára legkedvezőbb vállalási árat vesszük figyelembe.

Budapest, dátum időbélyegző szerint

Tisztelettel:

**Benedekné Bagyinszki Márta Lujza**  
Digitálisan aláírta:  
Benedekné Bagyinszki Márta Lujza  
Dátum: 2023.11.09 13:03:21 +01'00'  
**Benedekné Bagyinszki Márta**  
főosztályvezető

Melléklet: meglévő állapot helyszínrajz, tervezett helyszínrajz, A pavilonegység, B pavilonegység, C pavilonegység

Nyírpalota utca  
(91158/226)

(91158/225)

szintbe helyezendő  
vízmérőakna  
vételzáró


BUSZMEGÁLLÓ




ÉPÍTÉSI HELY HATÁRA

Buszváró és flozsa kapcsolódó kereskedelem, vendéglátás részére

ÉPÍTÉSI HELY HATÁRA

JELMAGYRÁZAT

 bontandó meglévő pavilonok - 225 m<sup>2</sup>

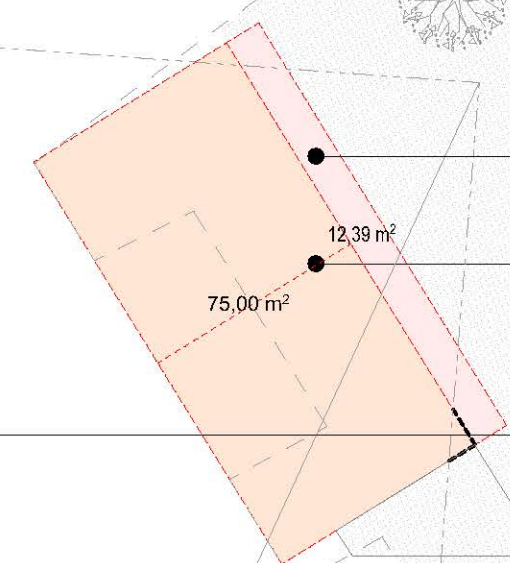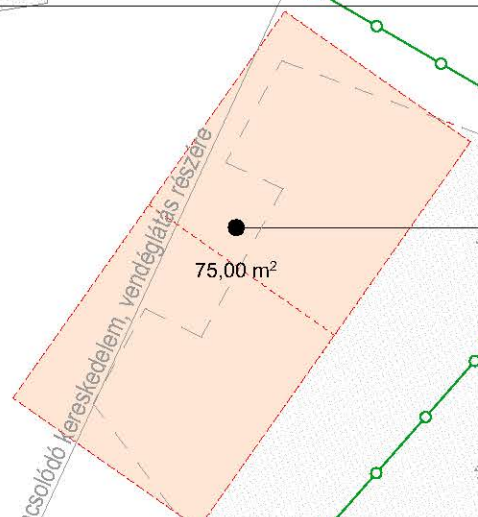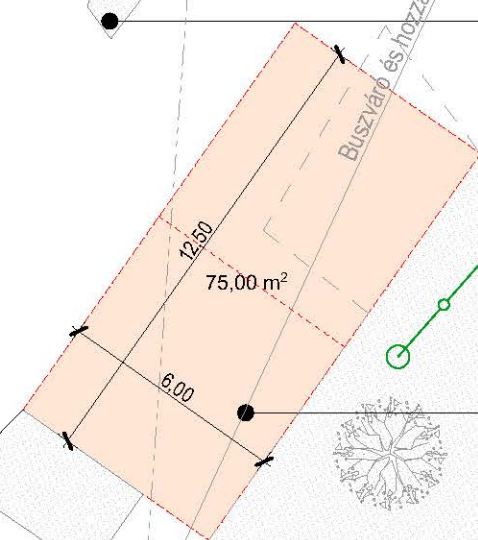

MEGLÉVŐ MEGMARADÓ  
GYALOGOS ÚTVONAL

MEGLÉVŐ TÉRKŐ, TIPEGŐ  
BONTANDÓ

MEGLÉVŐ PAVILON  
BONTANDÓ

BONTANDÓ MAGASÁGYÁS

91158/33

MEGLÉVŐ MEGMARADÓ  
GYALOGOS ÚTVONAL  
BONTANDÓ MAGASÁGYÁS


MEGLÉVŐ PAVILON  
BONTANDÓ

TERVEZETT ÚJ SZÖKŐKÚT  
BONTANDÓ MAGASÁGYÁS

CSERÉLENDŐ MAGÁNCSATORNA

MEGLÉVŐ PAVILON  
BONTANDÓ

MEGLÉVŐ MEGMARADÓ  
GYALOGOS ÚTVONAL

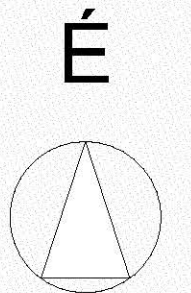

VÁROSGAZDÁLKODÁSI FŐOSZTÁLY

2023.10.




Nyírpalota utca  
(91158/226)

(91158/225)

JELMAGYRÁZAT

- LEIER TAVERNA kombi térkő fűtetantracit színben
- LEIER TAVERNA kombi térkő szalmásárga (melfroztott) színben
- levendula ágyás
- pampafű ágyás
- fűvesítés
- meglévő lombos fa
- új ülőke
- villamos mérőhely

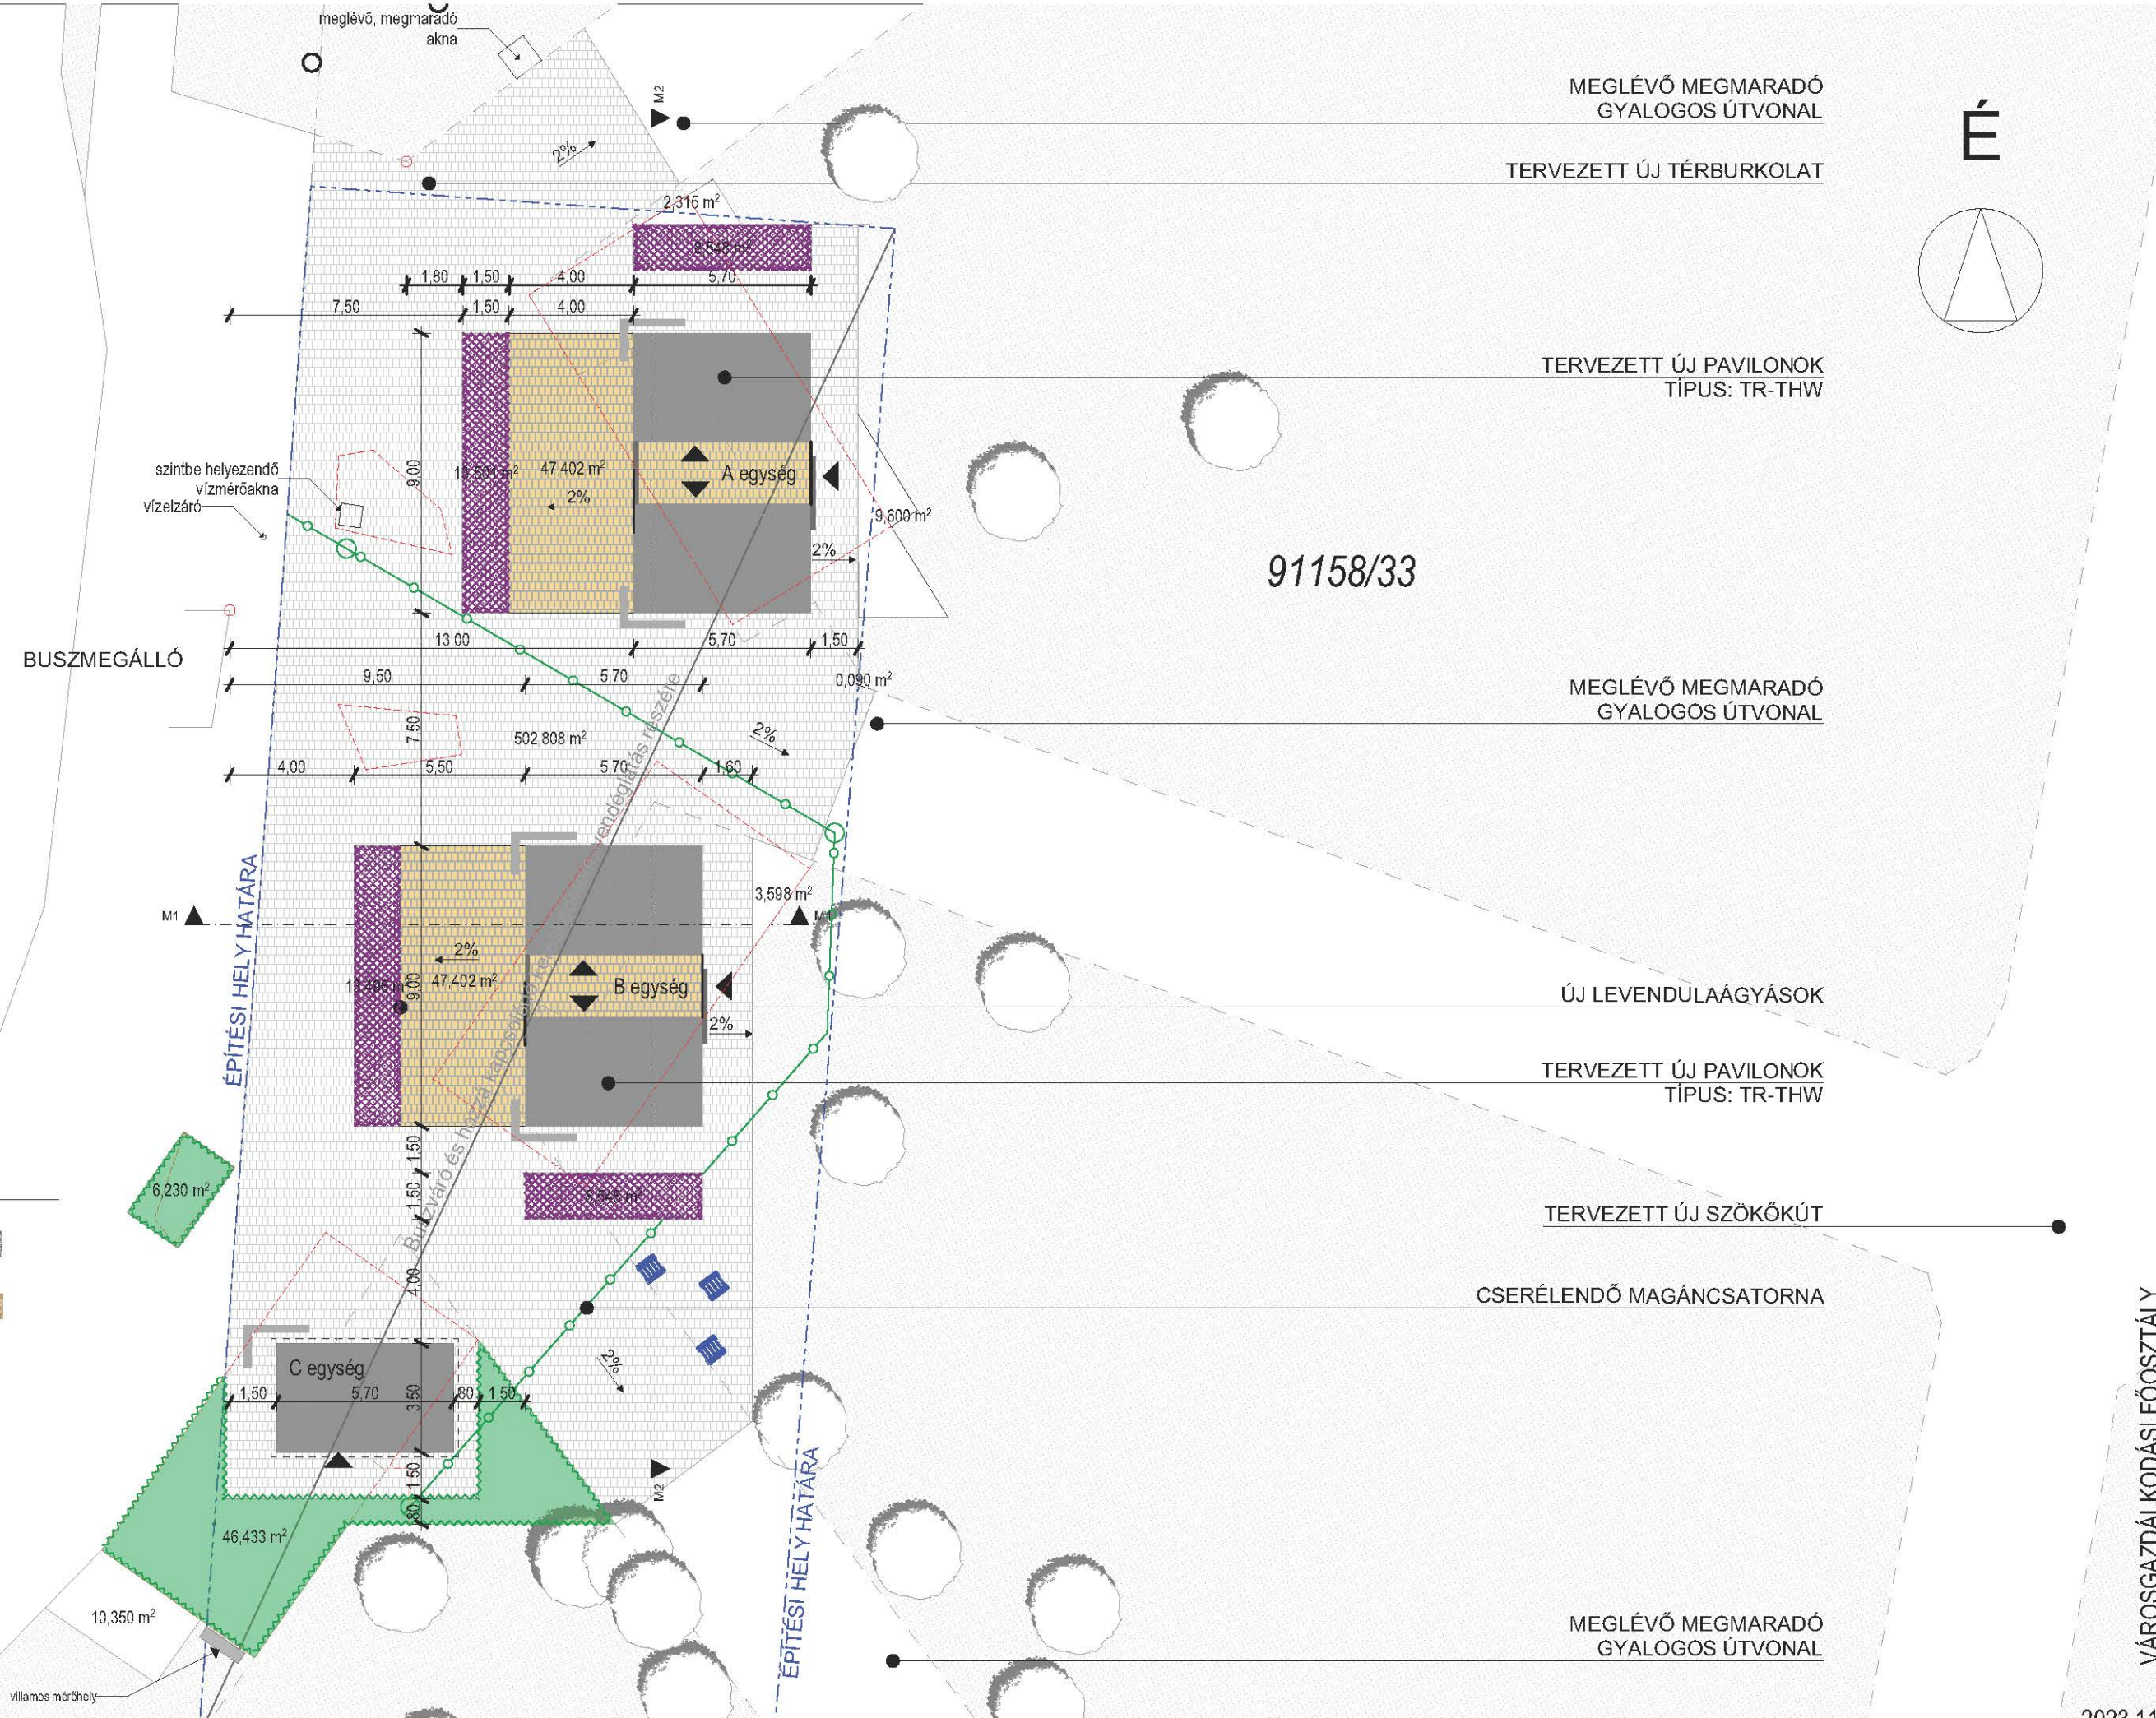

MEGLÉVŐ MEGMARADÓ  
GYALOGOS ÚTVONAL

TERVEZETT ÚJ TÉRBUKOLAT

TERVEZETT ÚJ PAVILONOK  
TÍPUS: TR-THW

91158/33

MEGLÉVŐ MEGMARADÓ  
GYALOGOS ÚTVONAL

ÚJ LEVENDULAÁGYÁSOK


TERVEZETT ÚJ PAVILONOK  
TÍPUS: TR-THW

TERVEZETT ÚJ SZÖKŐKÚT

CSERÉLENDŐ MAGÁNCSATORNA

MEGLÉVŐ MEGMARADÓ  
GYALOGOS ÚTVONAL


É

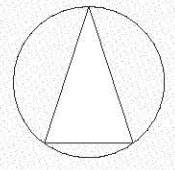

VÁROSGAZDÁLKODÁSI FŐOSZTÁLY

2023.11.

# A egység

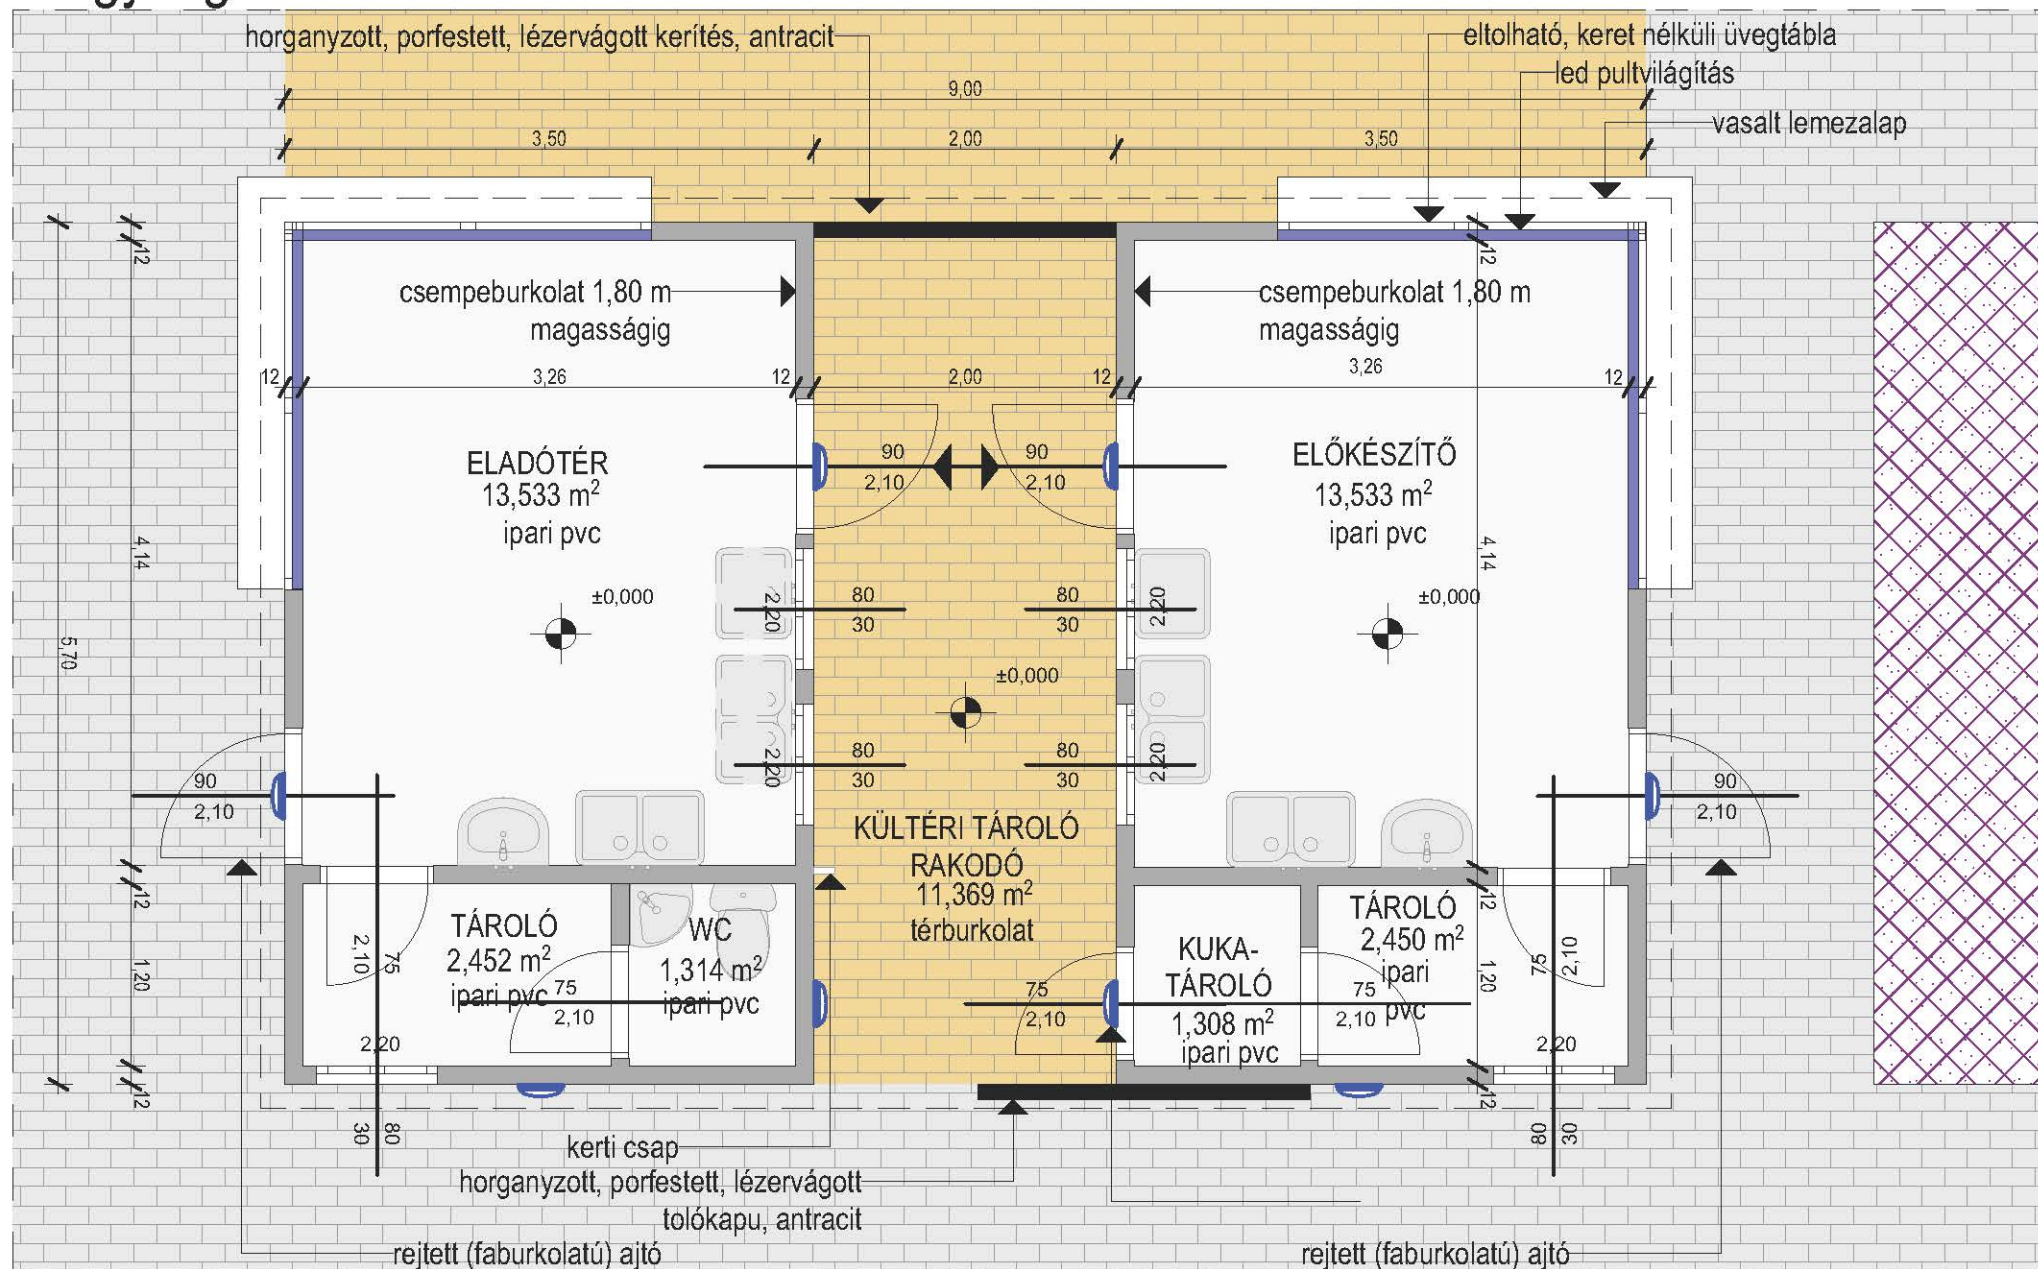

Budapest, XV. kerület Fő tér - Pavilonok

2023.10.

Készítette: Budapest XV. kerületi Önkormányzat  
(1153 Budapest, Bocskai utca 1-3.)


TERVEZETT PAVILON ALAPRAJZ

M1:50

E4

VÁROSGAZDÁLKODÁSI FŐOSZTÁLY


# B egység

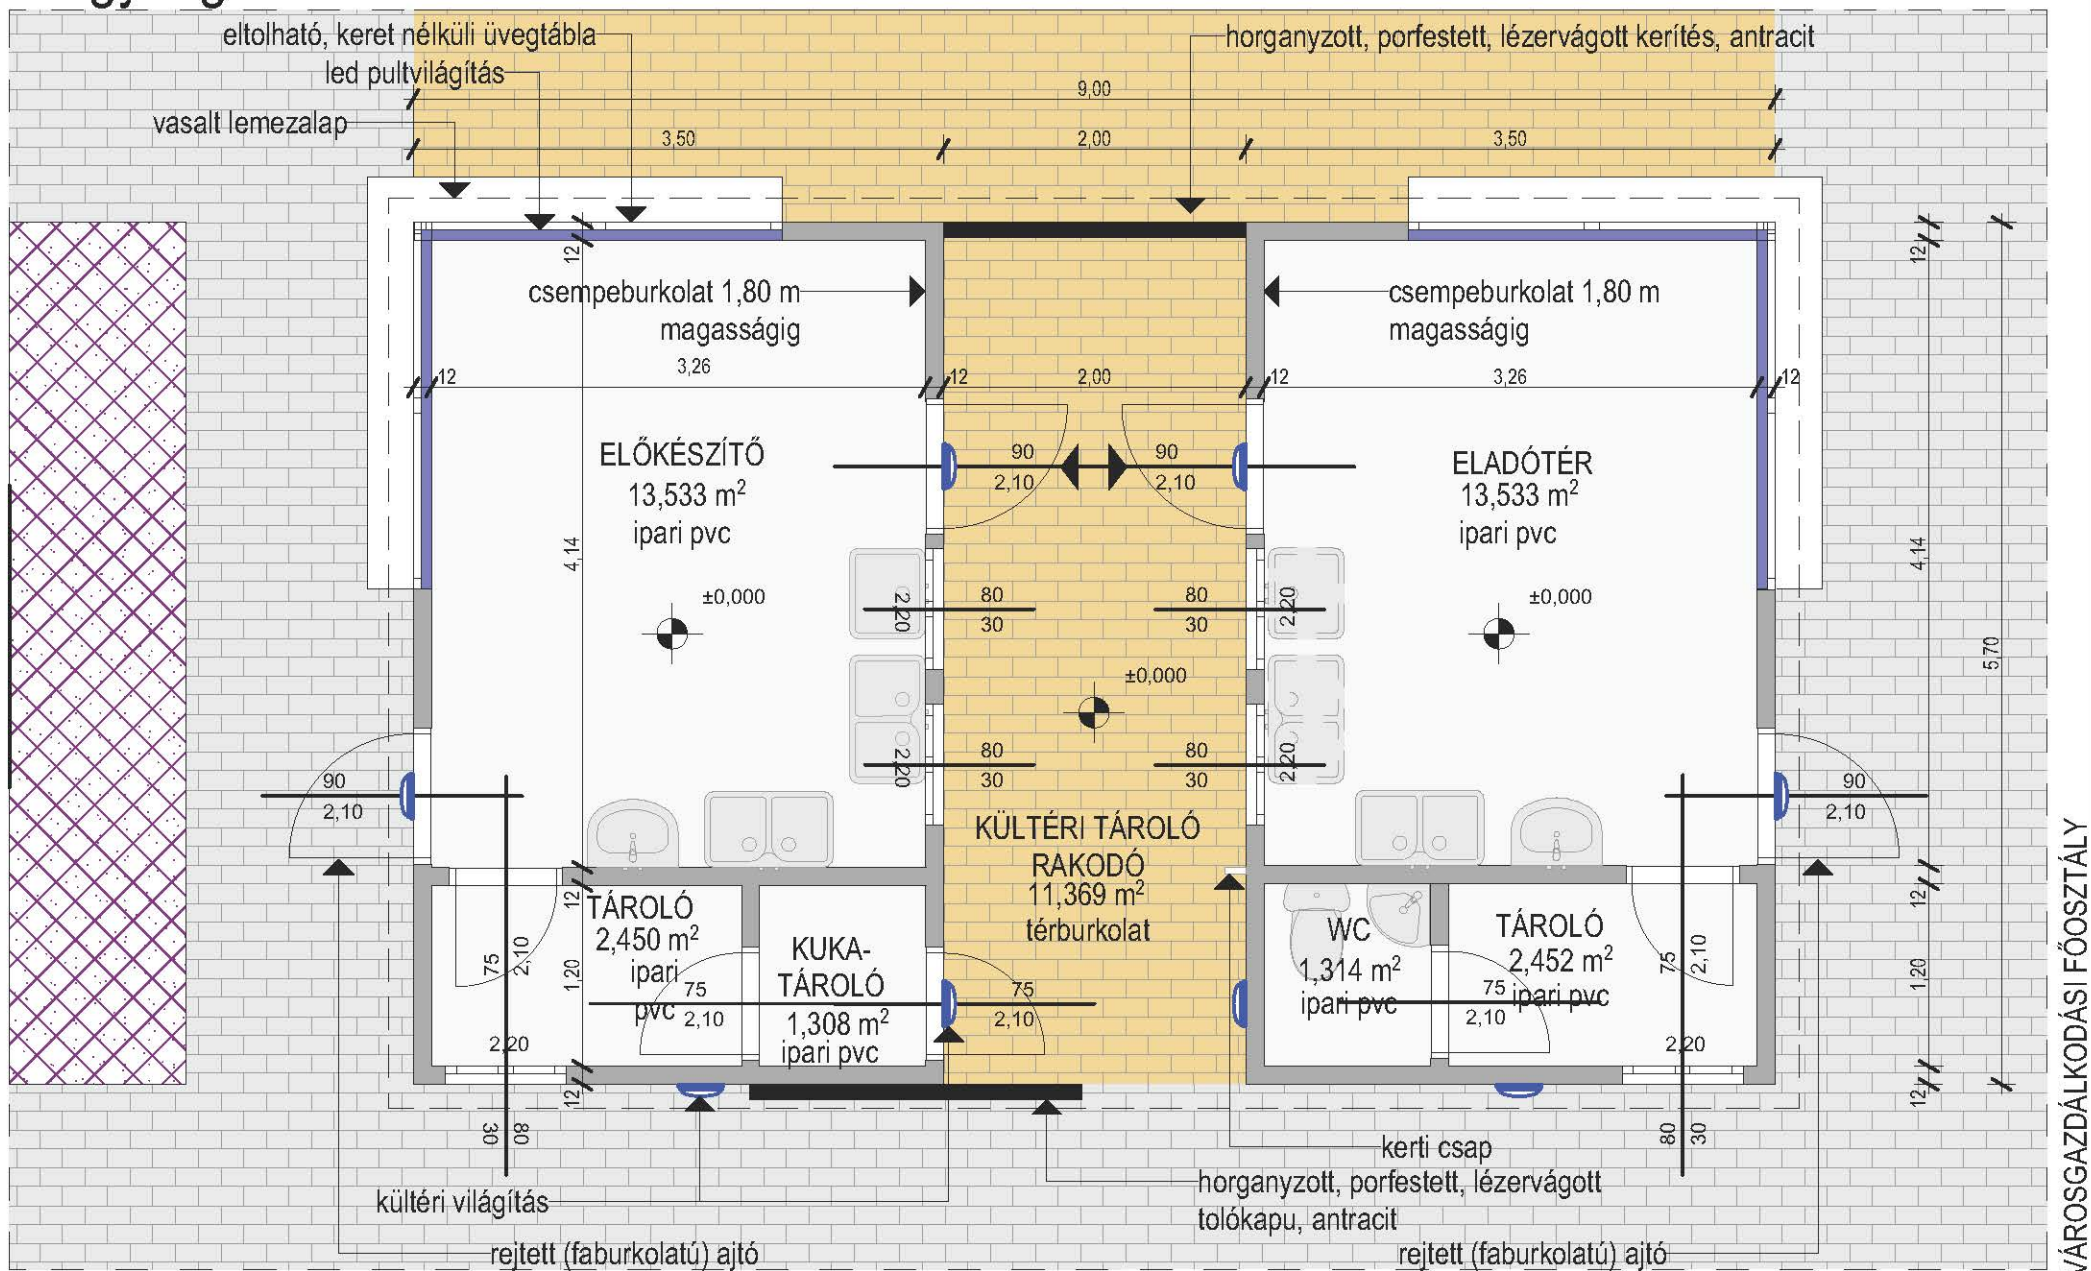

Budapest, XV. kerület Fő tér - PAVILONOK

2023.10.

# C egység

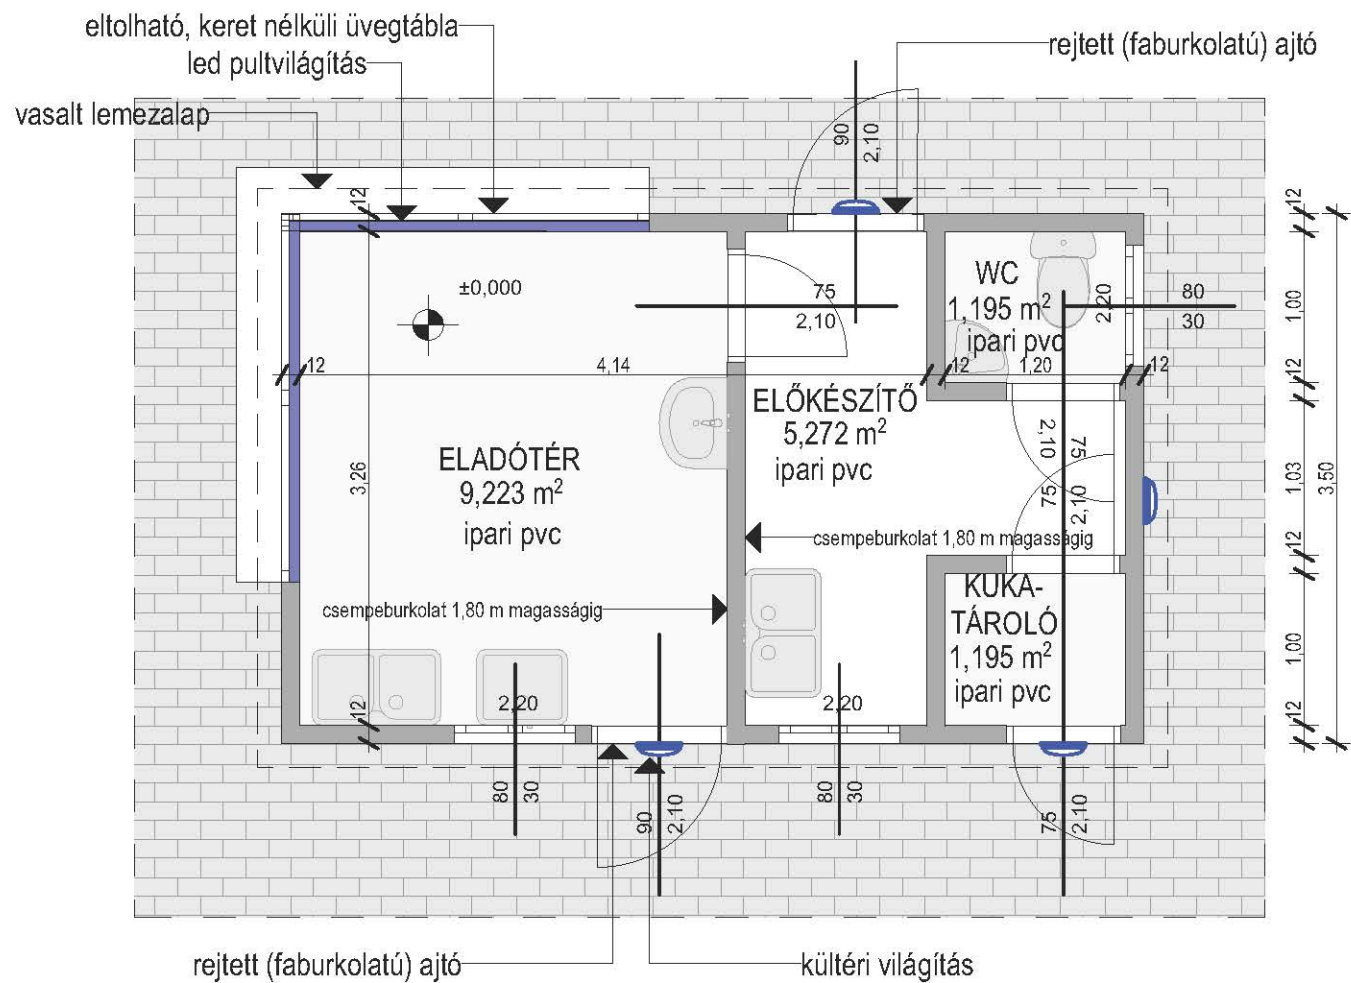

Budapest, XV. kerület Fő tér - Pavilonok

2023.10.

**Tárgy:** Budapest, XV. ker. Fő tér új pavilonok elektromos energia ellátása – árajánlatkérés  
*Válaszában hivatkozzon az ügyiratszámunkra!*

**VRG OPTIMUM Energiafigyelő és Tanácsadó Kft.**  
Varga Tamás ügyvezető

2161 Csomád  
Kossuth Lajos út 79.  
[vrgenergia@gmail.com](mailto:vrgenergia@gmail.com)

**Tisztelt Ügyvezető Úr!**

Budapest Főváros XV. Kerület Rákospalota, Pestújhely, Újpalota Önkormányzata a Budapest XV. ker. Fő téren új köztéri árusító pavilonokat kíván felállítani a meglévő pavilonok bontása után felszabaduló területre.

Kérjük, szíveskedjenek árajánlatot adni a telepítendő pavilonok villamos energia ellátó rendszerének kiépítésére a meglévő rendszerek felhasználásával. A meglévő villamos mérőhelyek helyett 3 db mérőhely kialakítását kérjük, a jelenlegi 2 db 3 fázisú mérés 3x32 A-ra történő teljesítménybővítését a szükséges ügyintézéssel együtt, valamint a pavilonokat megtápláló mért kábelhálózat kialakítását. A mérőhelyeket földön álló szekrényekben kérjük kialakítani a melléklet helyszínrajzon megjelölt területen.

Az 5 db árusító pavilon elhelyezését és belső kialakítását a mellékelt rajzokon ábrázoltuk.

A meglévő pavilonok bontása 2024. február 1-jén megkezdődik, a jelenlegi bekötések megszüntetése, a mérők leszerelése 2024. január 20-tól lehetséges.

A meglévő térburkolatok bontása 45 cm mélységig történik, ezt a térrendezéssel megbízott kivitelező végzi. 2024. február 1-jétől a munkaterületen a munkavégzés előzetes egyeztetés után ütemezhető a térrendezési feladatokat elvégző vállalkozóval történő folyamatos egyeztetés és együttműködés mellett.

A pavilonok felállítására az előzetes tervek szerint 2024. március végén kerül sor.

Az ajánlatadáshoz előzetes helyszíni bejárásra előre egyeztetett időpontban lehetőséget biztosítunk.

Az árajánlatukban kérjük, szíveskedjenek megadni a nettó vállalási árat és az áfá-t, a vállalási határidőt, az ajánlat érvényességi idejét és az adó- és cégjegyzékszámukat.

Az árajánlatot kérjük 2023. november 15-én 16.00 óráig a Budapest XV. kerületi Polgármesteri Hivatal Városgazdálkodási Főosztályára [varosgazdalkodas@bpxv.hu](mailto:varosgazdalkodas@bpxv.hu) címre megküldeni szíveskedjenek.

Az elbírálás során a megbízó számára legkedvezőbb vállalási árat vesszük figyelembe.

Budapest, dátum időbélyegző szerint

Tisztelettel:

Digitálisan aláírta:  
Benedekné  
Bagyinszki Márta  
Lujza  
Dátum: 2023.11.09  
13:07:01 +01'00'

**Benedekné Bagyinszki Márta**  
főosztályvezető

Melléklet: meglévő állapot helyszínrajz, tervezett helyszínrajz, A pavilonegység, B pavilonegység, C pavilonegység

Nyírpalota utca  
(91158/226)

(91158/225)

szintbe helyezendő  
vízmérőakna  
vívelzáró


BUSZMEGÁLLÓ

ÉPÍTÉSI HELY HATÁRA

Buszváró és flozsa kapcsolódó kereskedelem, vendéglátás részére

ÉPÍTÉSI HELY HATÁRA

JELMAGYRÁZAT

 bontandó meglévő pavilonok - 225 m<sup>2</sup>

12,50  
75,00 m<sup>2</sup>  
6,00

12,39 m<sup>2</sup>  
75,00 m<sup>2</sup>

75,00 m<sup>2</sup>

91158/33

MEGLÉVŐ MEGMARADÓ  
GYALOGOS ÚTVONAL

MEGLÉVŐ TÉRKŐ, TIPEGŐ  
BONTANDÓ

MEGLÉVŐ PAVILON  
BONTANDÓ

BONTANDÓ MAGASÁGYÁS

MEGLÉVŐ MEGMARADÓ  
GYALOGOS ÚTVONAL  
BONTANDÓ MAGASÁGYÁS


MEGLÉVŐ PAVILON  
BONTANDÓ

TERVEZETT ÚJ SZÖKŐKÚT  
BONTANDÓ MAGASÁGYÁS

CSERÉLENDŐ MAGÁNCSATORNA

MEGLÉVŐ PAVILON  
BONTANDÓ

MEGLÉVŐ MEGMARADÓ  
GYALOGOS ÚTVONAL

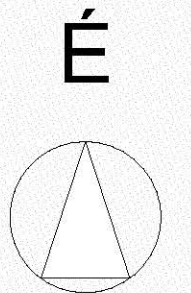

VÁROSGAZDÁLKODÁSI FŐOSZTÁLY



2023.10.

Nyírpalota utca  
(91158/226)

(91158/225)

JELMAGYRÁZAT

- LEIER TAVERNA kombi térkő fűtetantracit színben
- LEIER TAVERNA kombi térkő szalmásárga (melfroztott) színben
- levendula ágyás
- pampafű ágyás
- fűvesítés
- meglévő lombos fa
- új ülőke
- villamos mérőhely

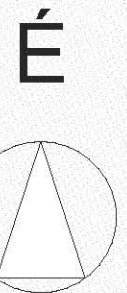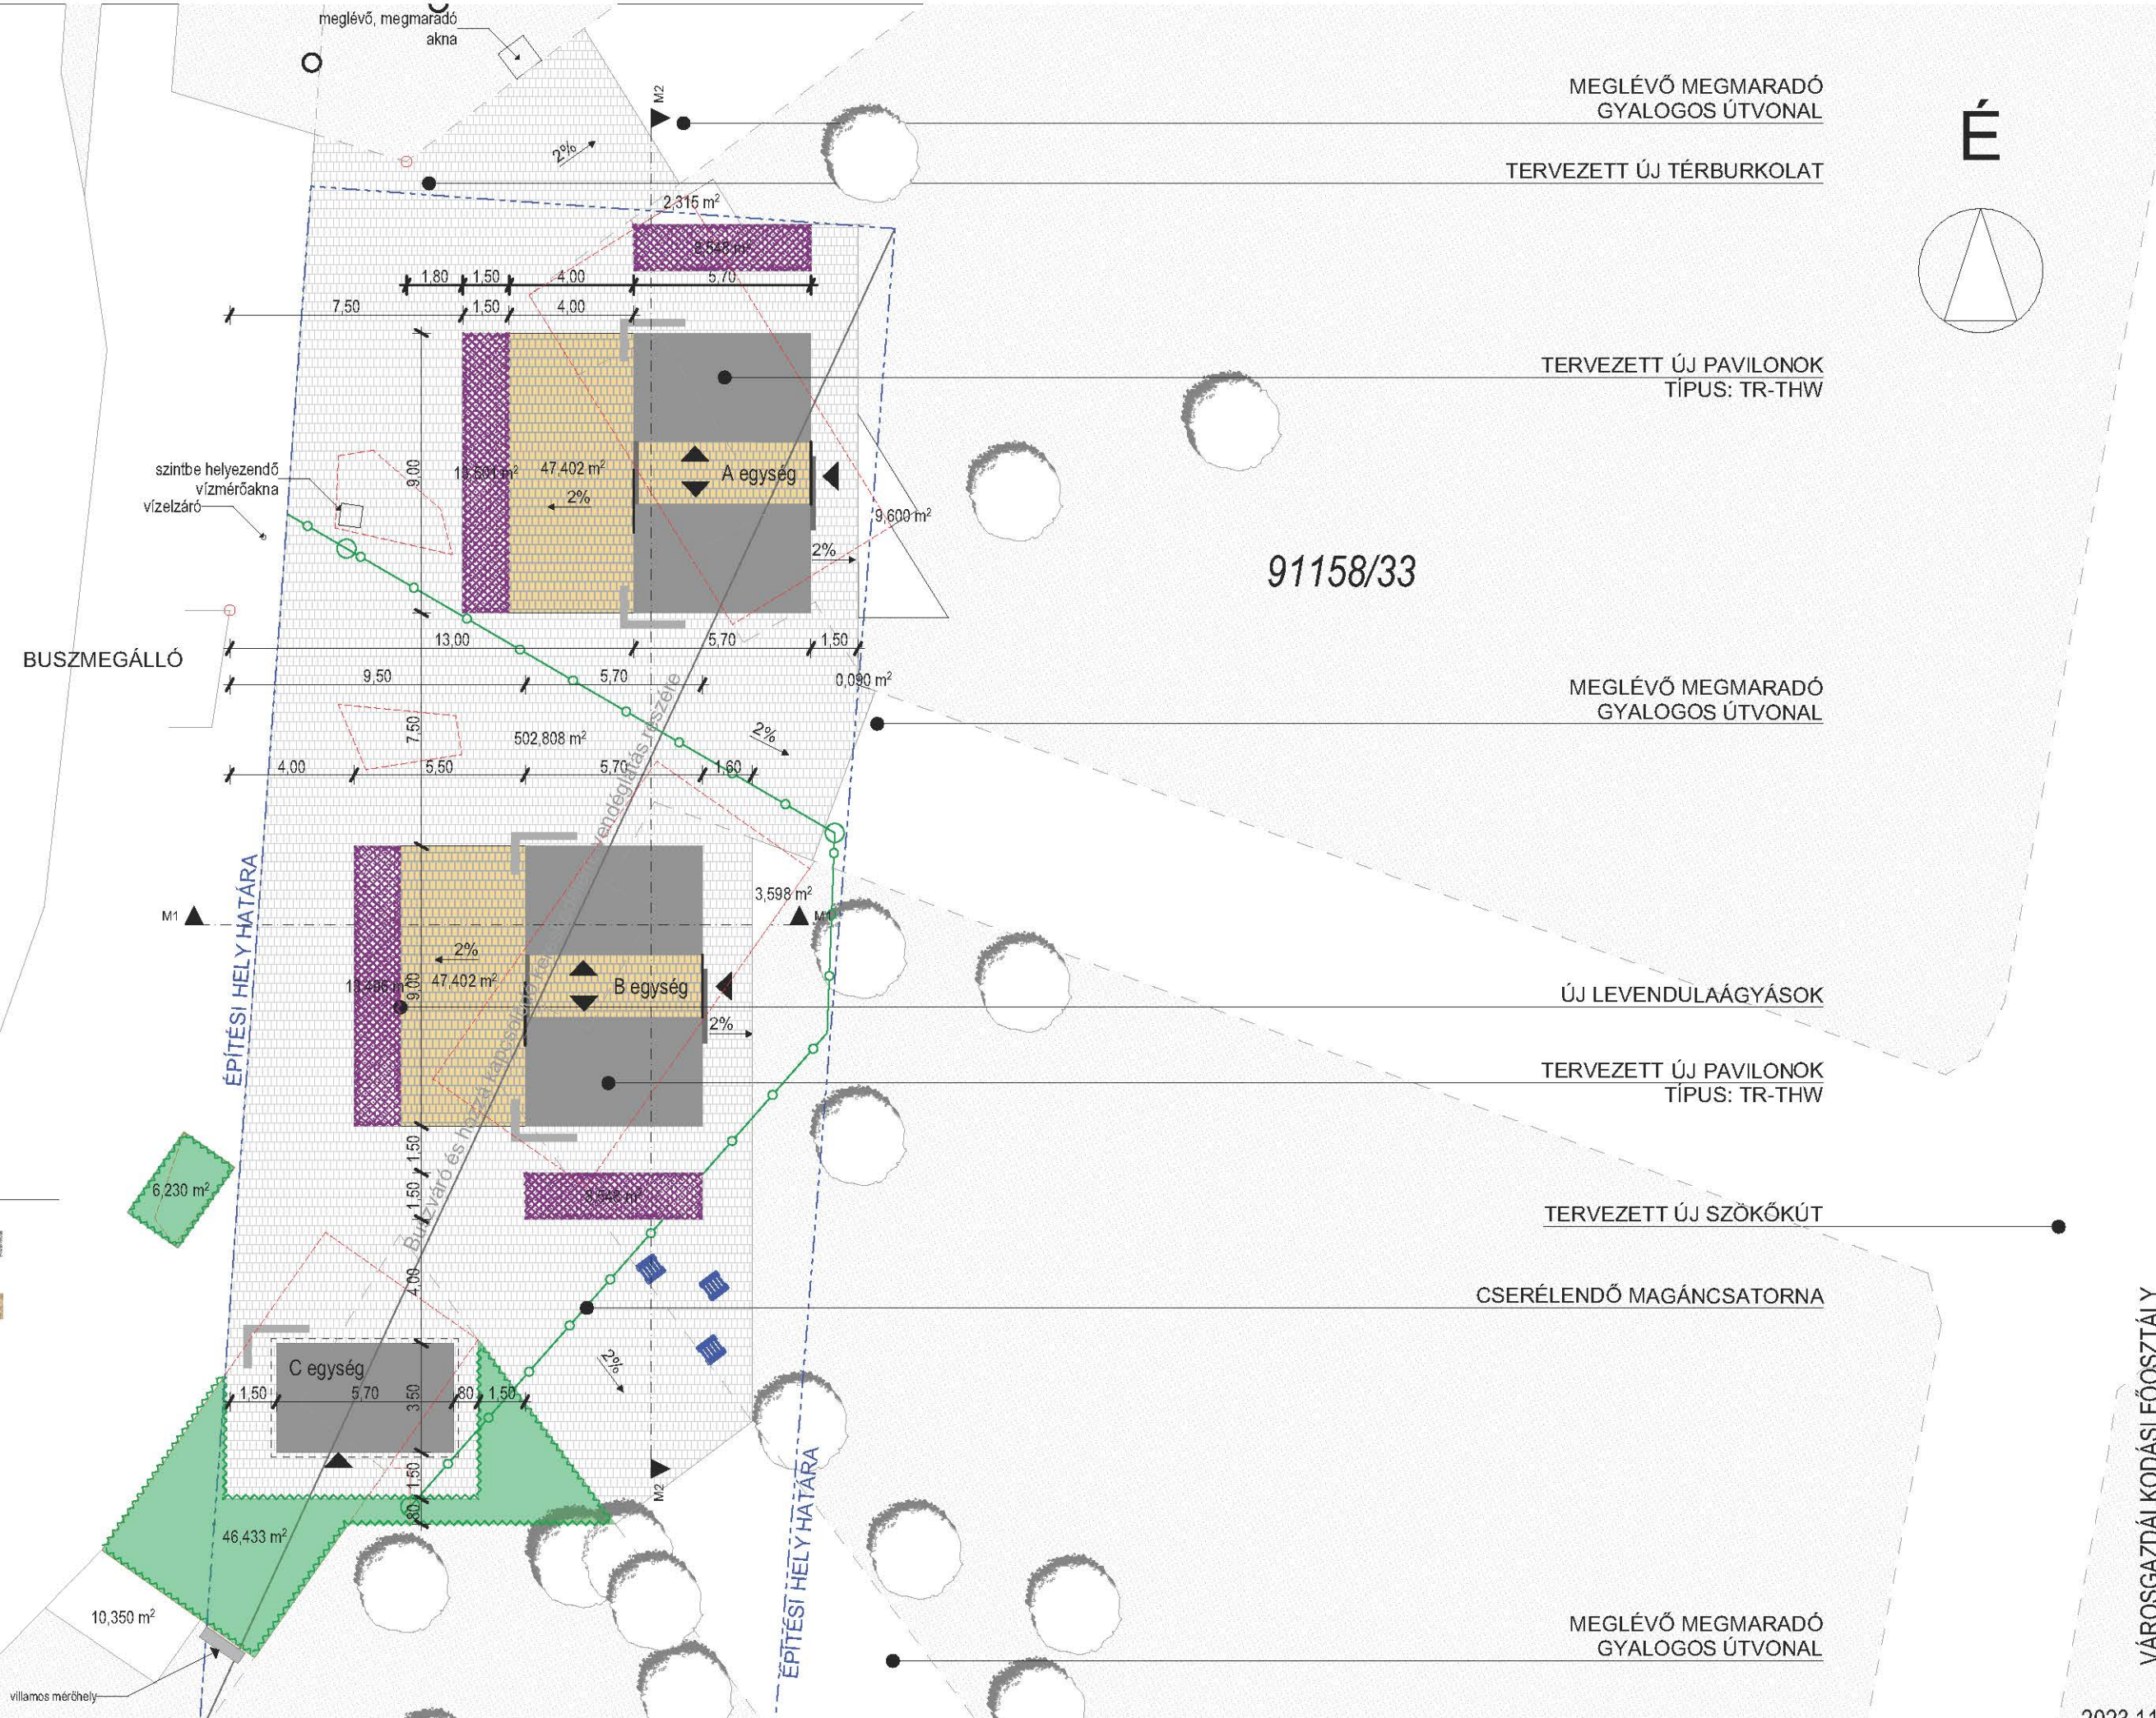


91158/33

VÁROSGAZDÁLKODÁSI FŐOSZTÁLY

2023.11.

# A egység

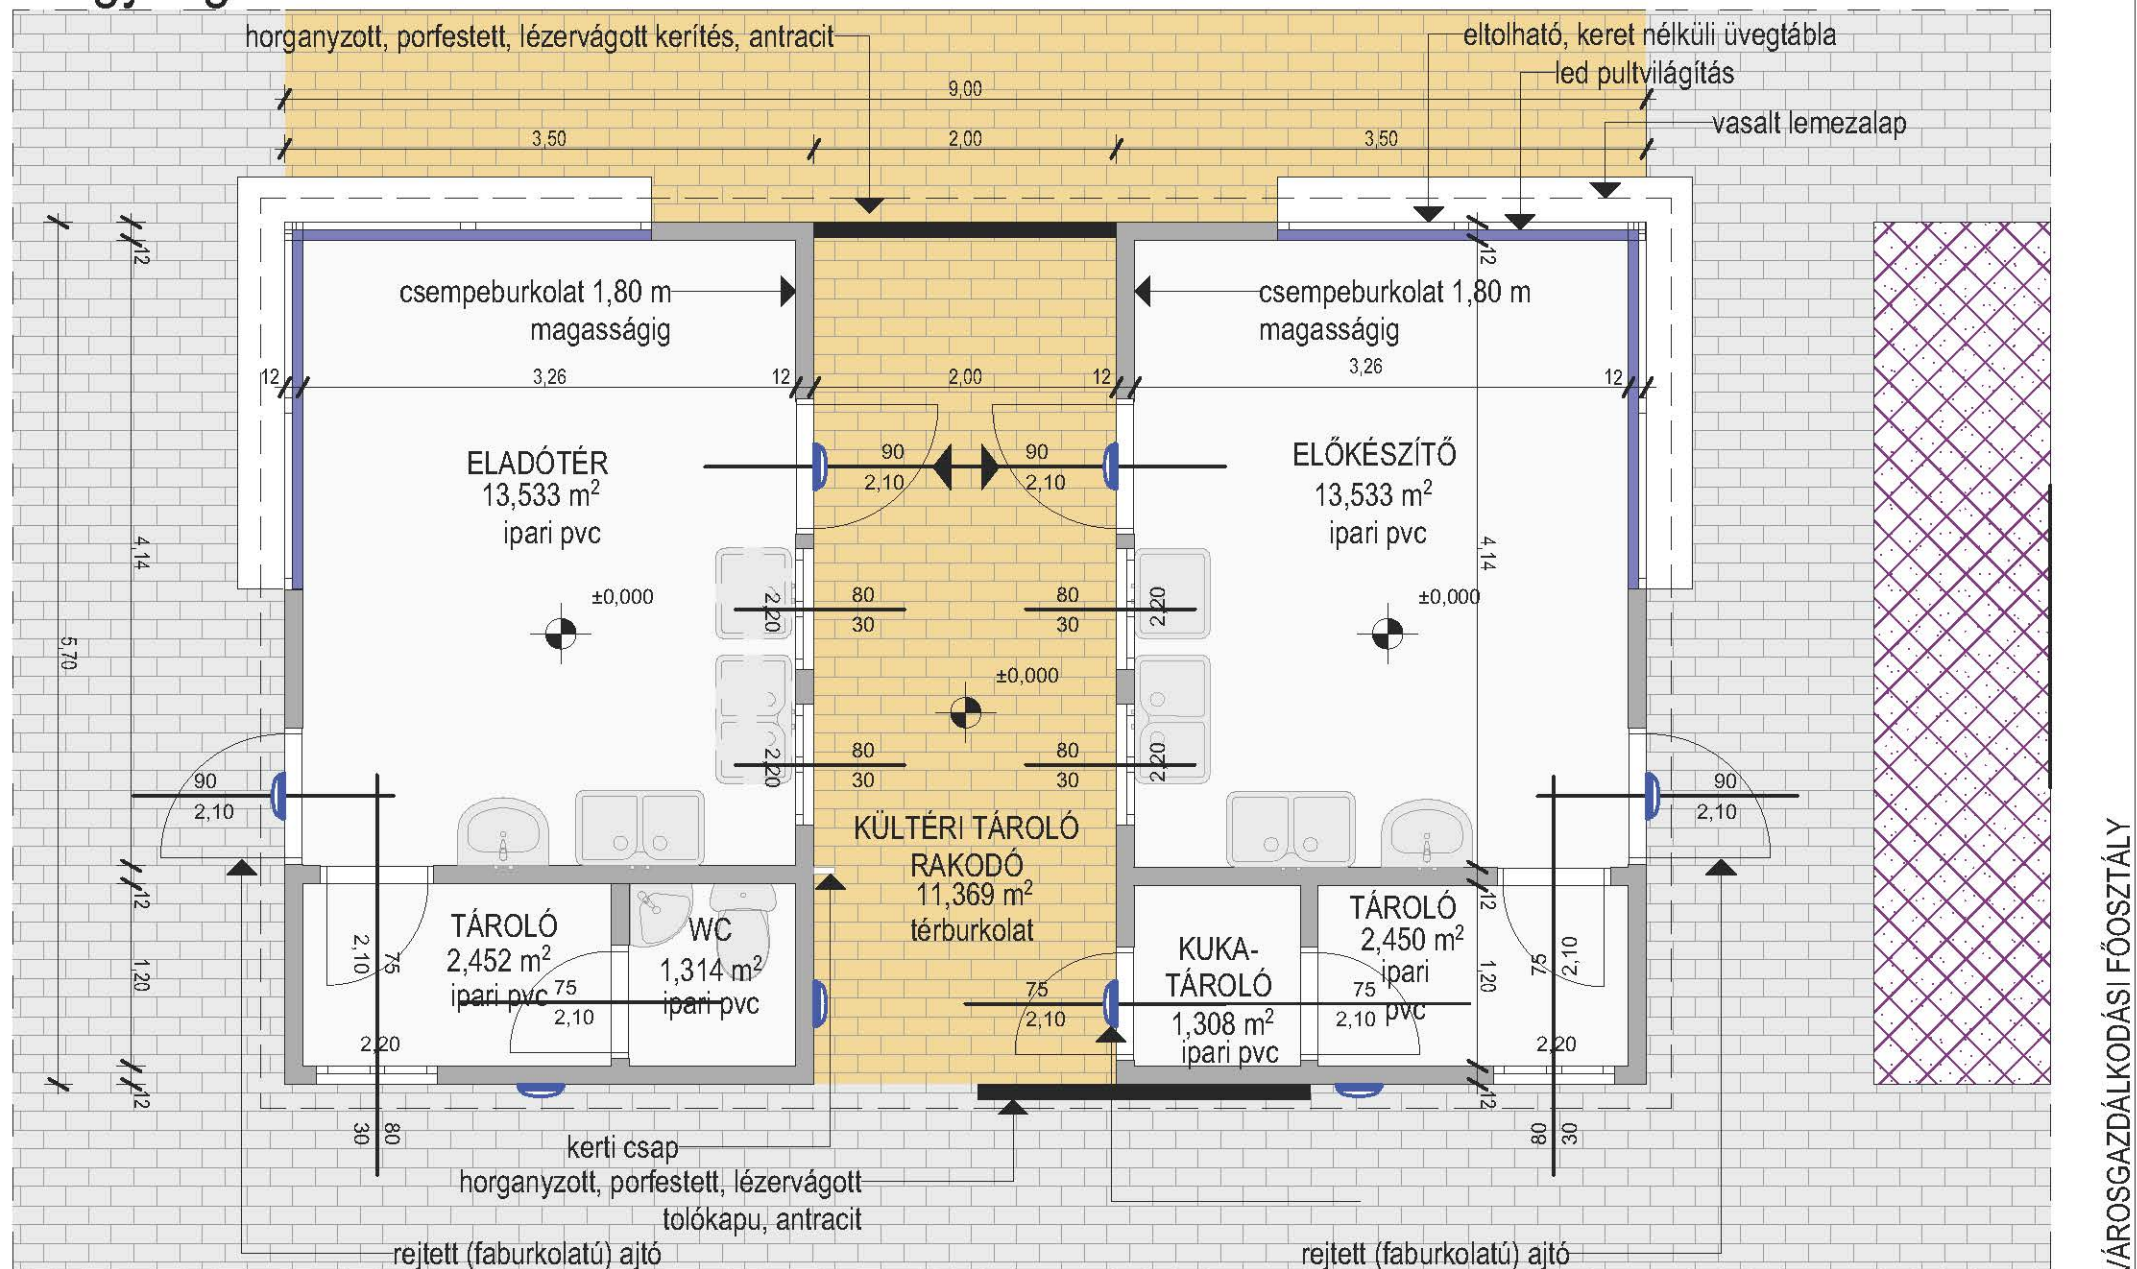

VÁROSGAZDÁLKODÁSI FŐOSZTÁLY

Budapest, XV. kerület Fő tér - Pavilonok

2023.10.

Készítette: Budapest XV. kerületi Önkormányzat  
(1153 Budapest, Bocskai utca 1-3.)


TERVEZETT PAVILON ALAPRAJZ

M1:50

E4



# B egység

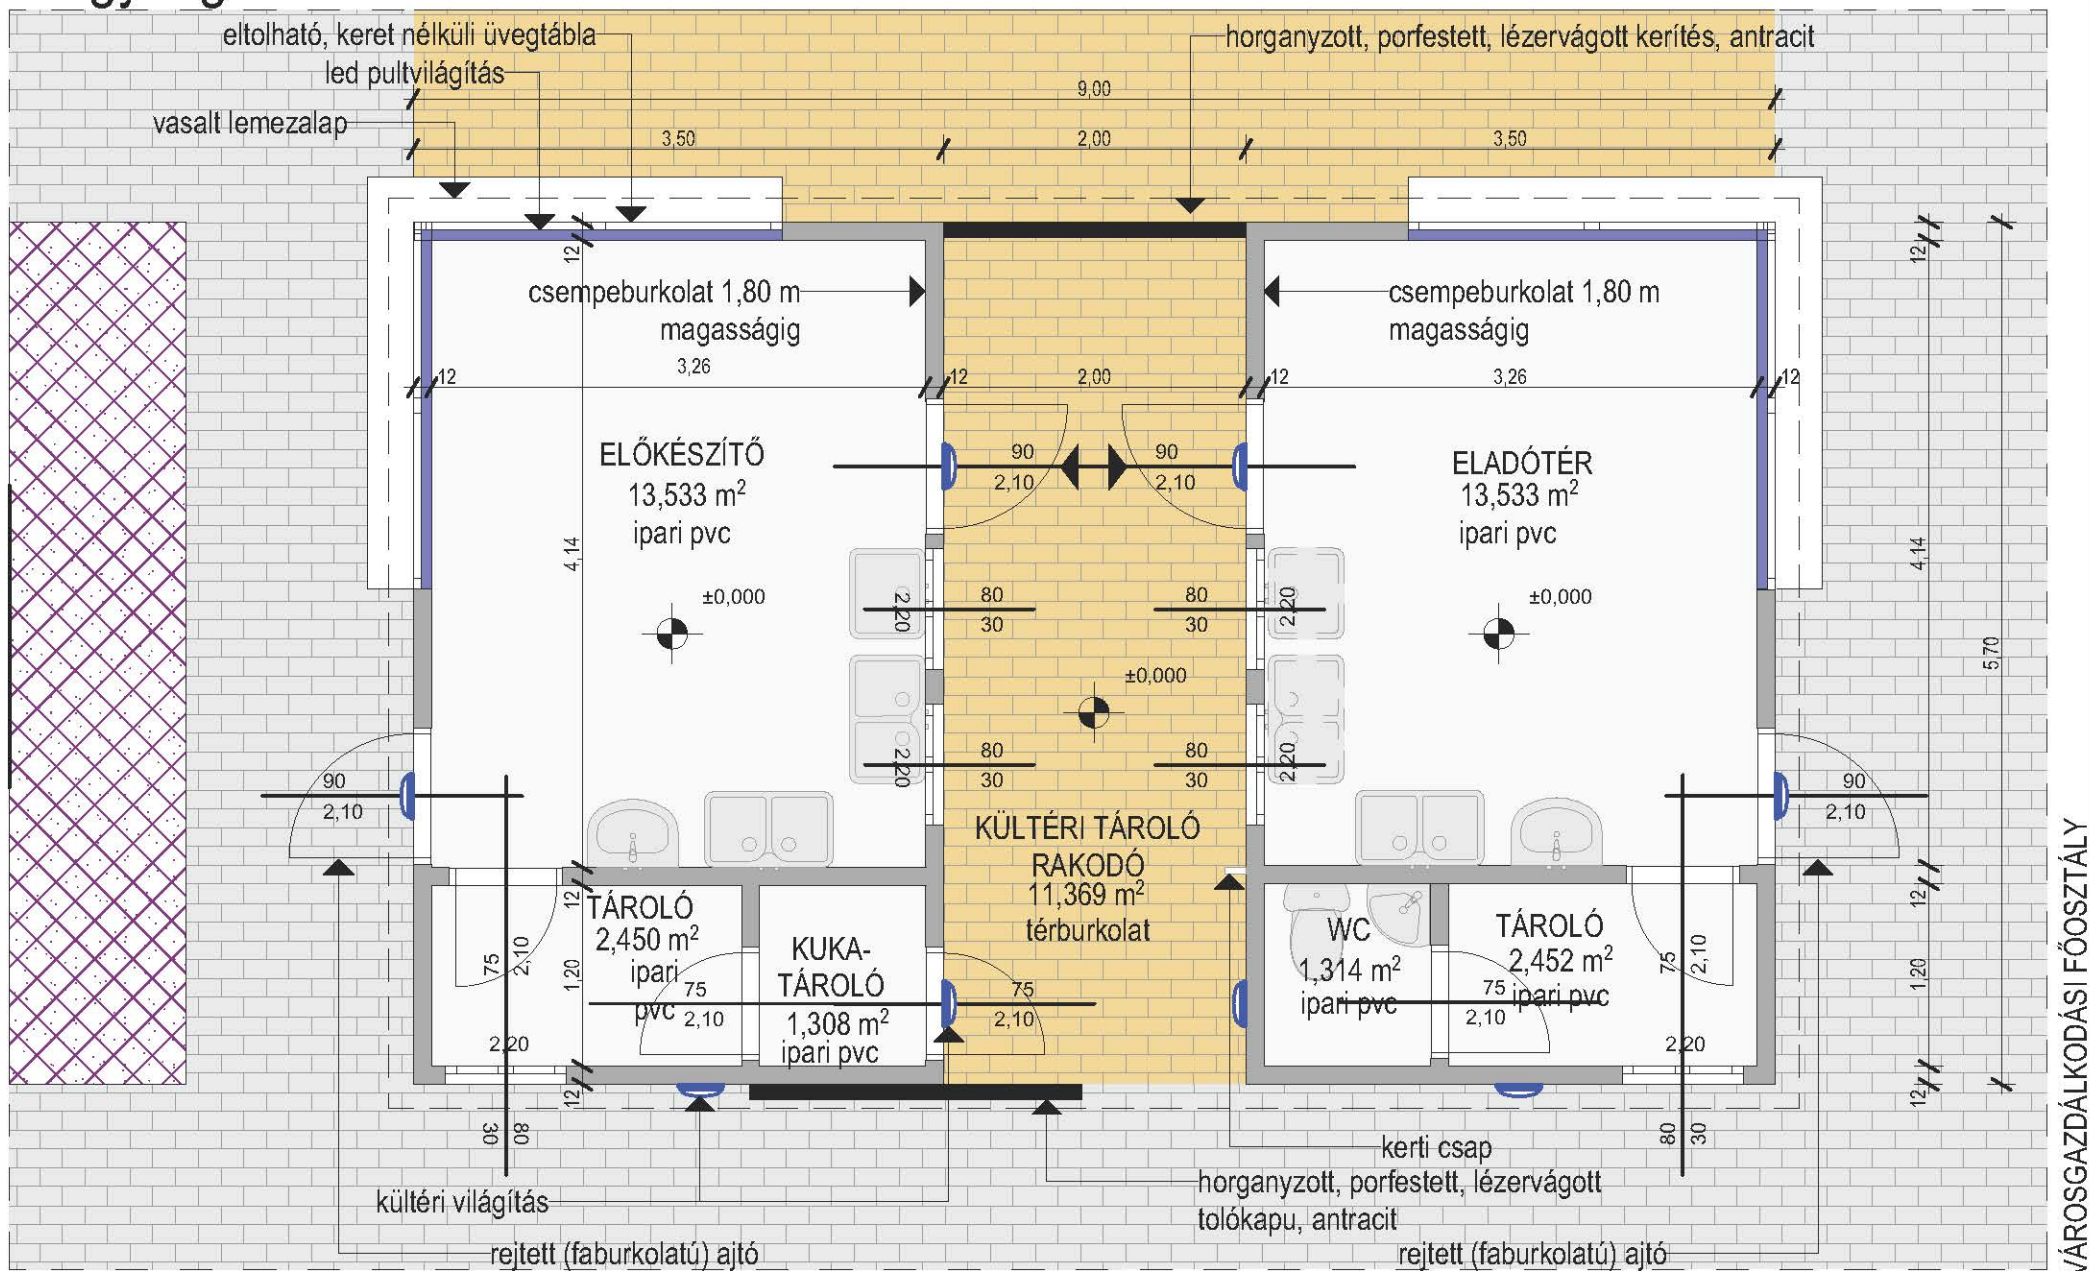


VÁROSGAZDÁLKODÁSI FŐOSZTÁLY

Budapest, XV. kerület Fő tér - Pavilonok

2023.10.

# C egység

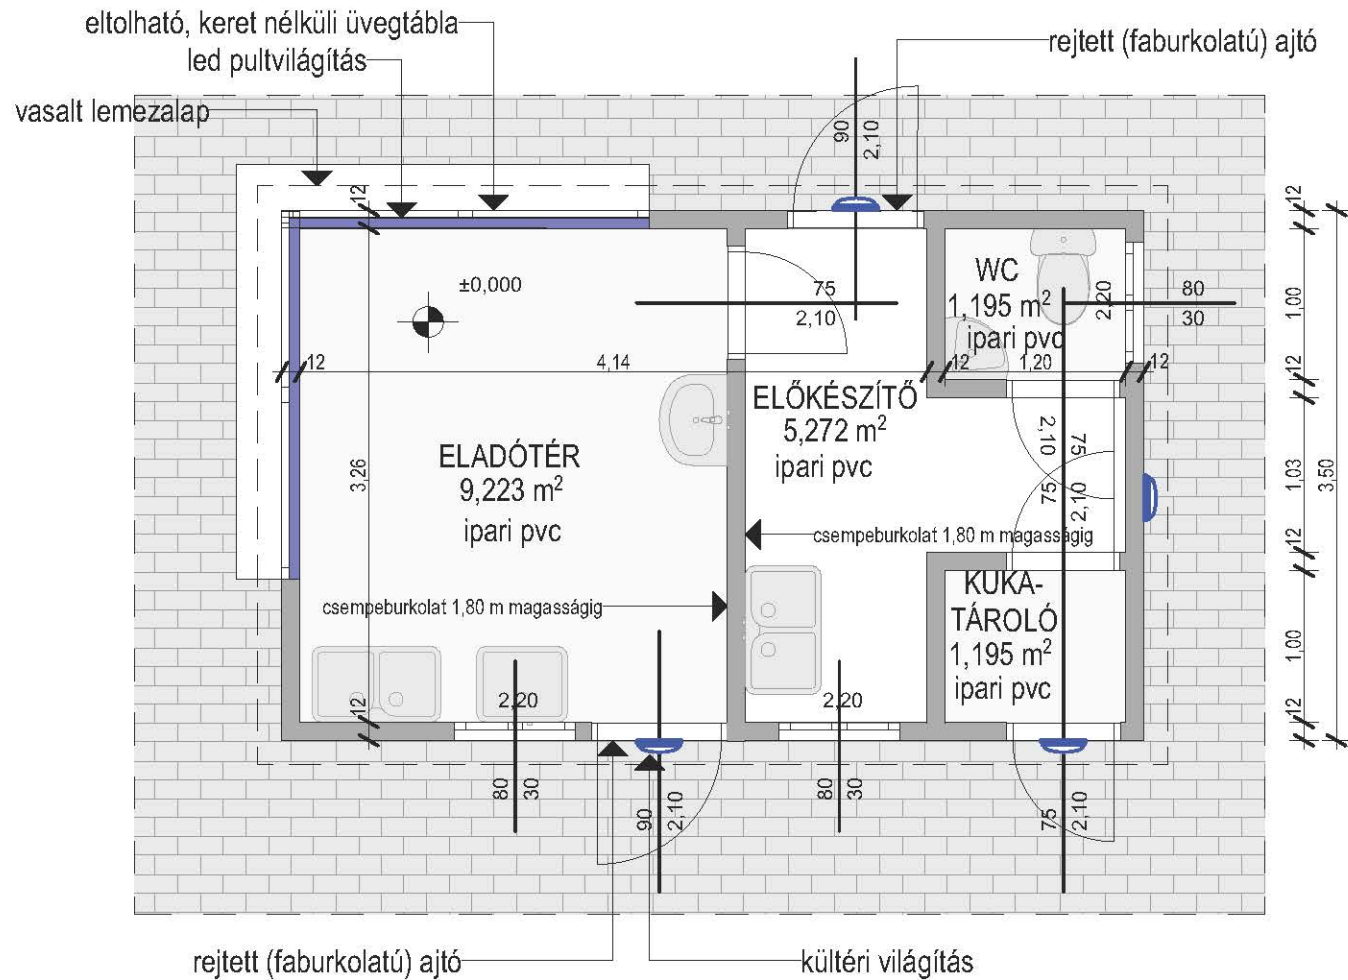

Budapest, XV. kerület Fő tér - Pavilonok

2023.10.