

Tárgy: Budapest, XV. ker. Fő tér új pavilonok víz-csatornaellátás – árajánlatkérés
Válaszában hivatkozzon az ügyiratszámunkra!

Padutsch és Tsa Kereskedelmi, Termelő és Szolgáltató Kft.
Padutsch László ügyvezető

1153 Budapest
Arany J. u. 7.

Tisztelt Ügyvezető Úr!

Budapest Főváros XV. Kerület Rákospalota, Pestújhely, Újpalota Önkormányzata a Budapest XV. ker. Fő téren új köztéri árusító pavilonokat kíván felállítani a meglévő pavilonok bontása után felszabaduló területre.

Kérjük, szíveskedjenek árajánlatot adni a telepítendő pavilonok ivóvízellátó és szennyvízelvezető rendszerének kiépítésére a meglévő rendszerek felhasználásával. Az ajánlatban kérjük szerepeltetni a jelenlegi pavilonok víz- és szennyvízelvezető rendszerének felülvizsgálatát, szükség szerinti tisztítását és/vagy átépítését, az esetleges tervezési munkákat is beleértve.

Az 5 db árusító pavilon elhelyezését a mellékelt tervezett helyszínrajzon ábrázoltuk.

A meglévő pavilonok bontása 2024. február 1-jén megkezdődik, a jelenlegi víz- és csatornabekötések megszüntetése, a mérők leszerelése 2024. január 20-tól lehetséges.

A pavilonok felállítására az előzetes tervek szerint 2024. március végén kerül sor.

Az ajánlatadáshoz előzetes helyszíni bejárásra előre egyeztetett időpontban lehetőséget biztosítunk.

Az árajánlatukban kérjük, szíveskedjenek megadni a nettó vállalási árat és az áfá-t, a vállalási határidőt, az ajánlat érvényességi idejét és az adó- és cégjegyzékszámukat.

Az árajánlatot kérjük 2023. november 15-én 16.00 óráig a Budapest XV. kerületi Polgármesteri Hivatal Városgazdálkodási Főosztályára varosgazdalkodas@bpxv.hu címre megküldeni szíveskedjenek.

Az elbírálás során a megbízó számára legkedvezőbb vállalási árat vesszük figyelembe.

Budapest, dátum időbélyegző szerint

Tisztelettel:

**Benedekné
Bagyinszki
Márta Lujza**
Digitalizálva: Benedekné
Bagyinszki Márta Lujza
Dátum: 2023.11.09 13:04:50+0100'
Benedekné Bagyinszki Márta
főosztályvezető

Melléklet: meglévő állapot helyszínrajz, tervezett helyszínrajz, A pavilonegység, B pavilonegység, C pavilonegység

Nyírpalota utca
(91158/226)

(91158/225)

szintbe helyezendő
vízmérőakna
vívelzáró

BUSZMEGÁLLÓ




ÉPÍTÉSI HELY HATÁRA

Buszváró és flozsa kapcsolódó kereskedelem, vendéglátás részére

ÉPÍTÉSI HELY HATÁRA

JELMAGYRÁZAT

bontandó meglévő pavilonok - 225 m²

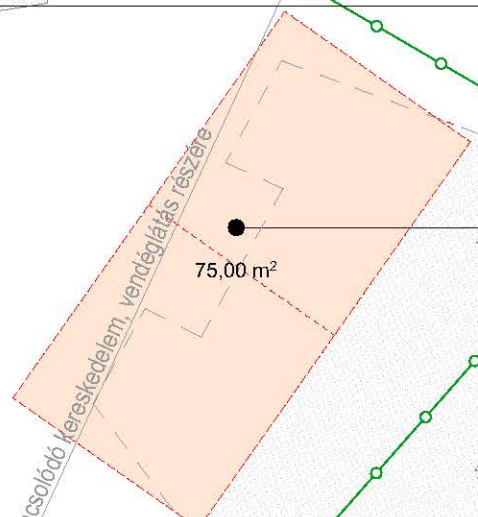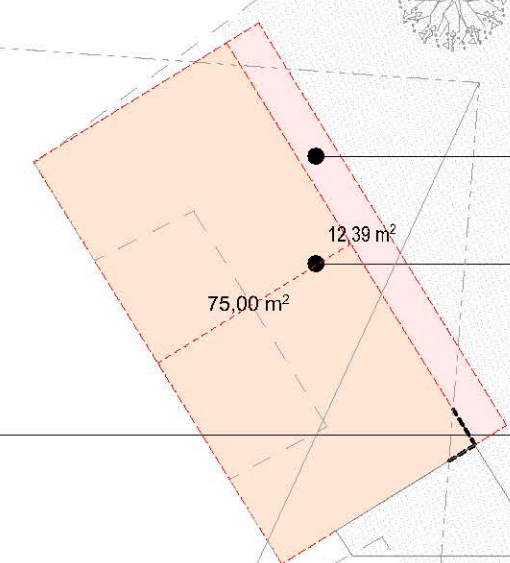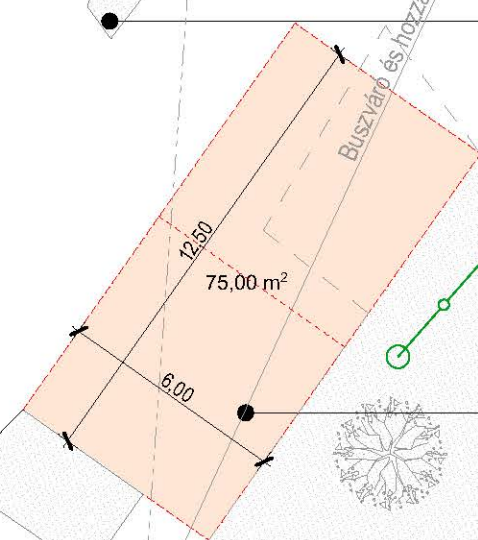

MEGLÉVŐ MEGMARADÓ
GYALOGOS ÚTVONAL

MEGLÉVŐ TÉRKŐ, TIPEGŐ
BONTANDÓ

MEGLÉVŐ PAVILON
BONTANDÓ

BONTANDÓ MAGASÁGYÁS

91158/33

MEGLÉVŐ MEGMARADÓ
GYALOGOS ÚTVONAL
BONTANDÓ MAGASÁGYÁS


MEGLÉVŐ PAVILON
BONTANDÓ

TERVEZETT ÚJ SZÖKŐKÚT
BONTANDÓ MAGASÁGYÁS

CSERÉLENDŐ MAGÁNCSATORNA

MEGLÉVŐ PAVILON
BONTANDÓ

MEGLÉVŐ MEGMARADÓ
GYALOGOS ÚTVONAL

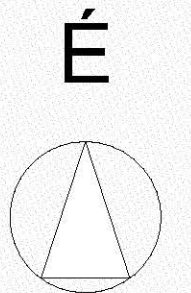


VÁROSGAZDÁLKODÁSI FŐOSZTÁLY

2023.10.

Nyírpalota utca
(91158/226)

(91158/225)

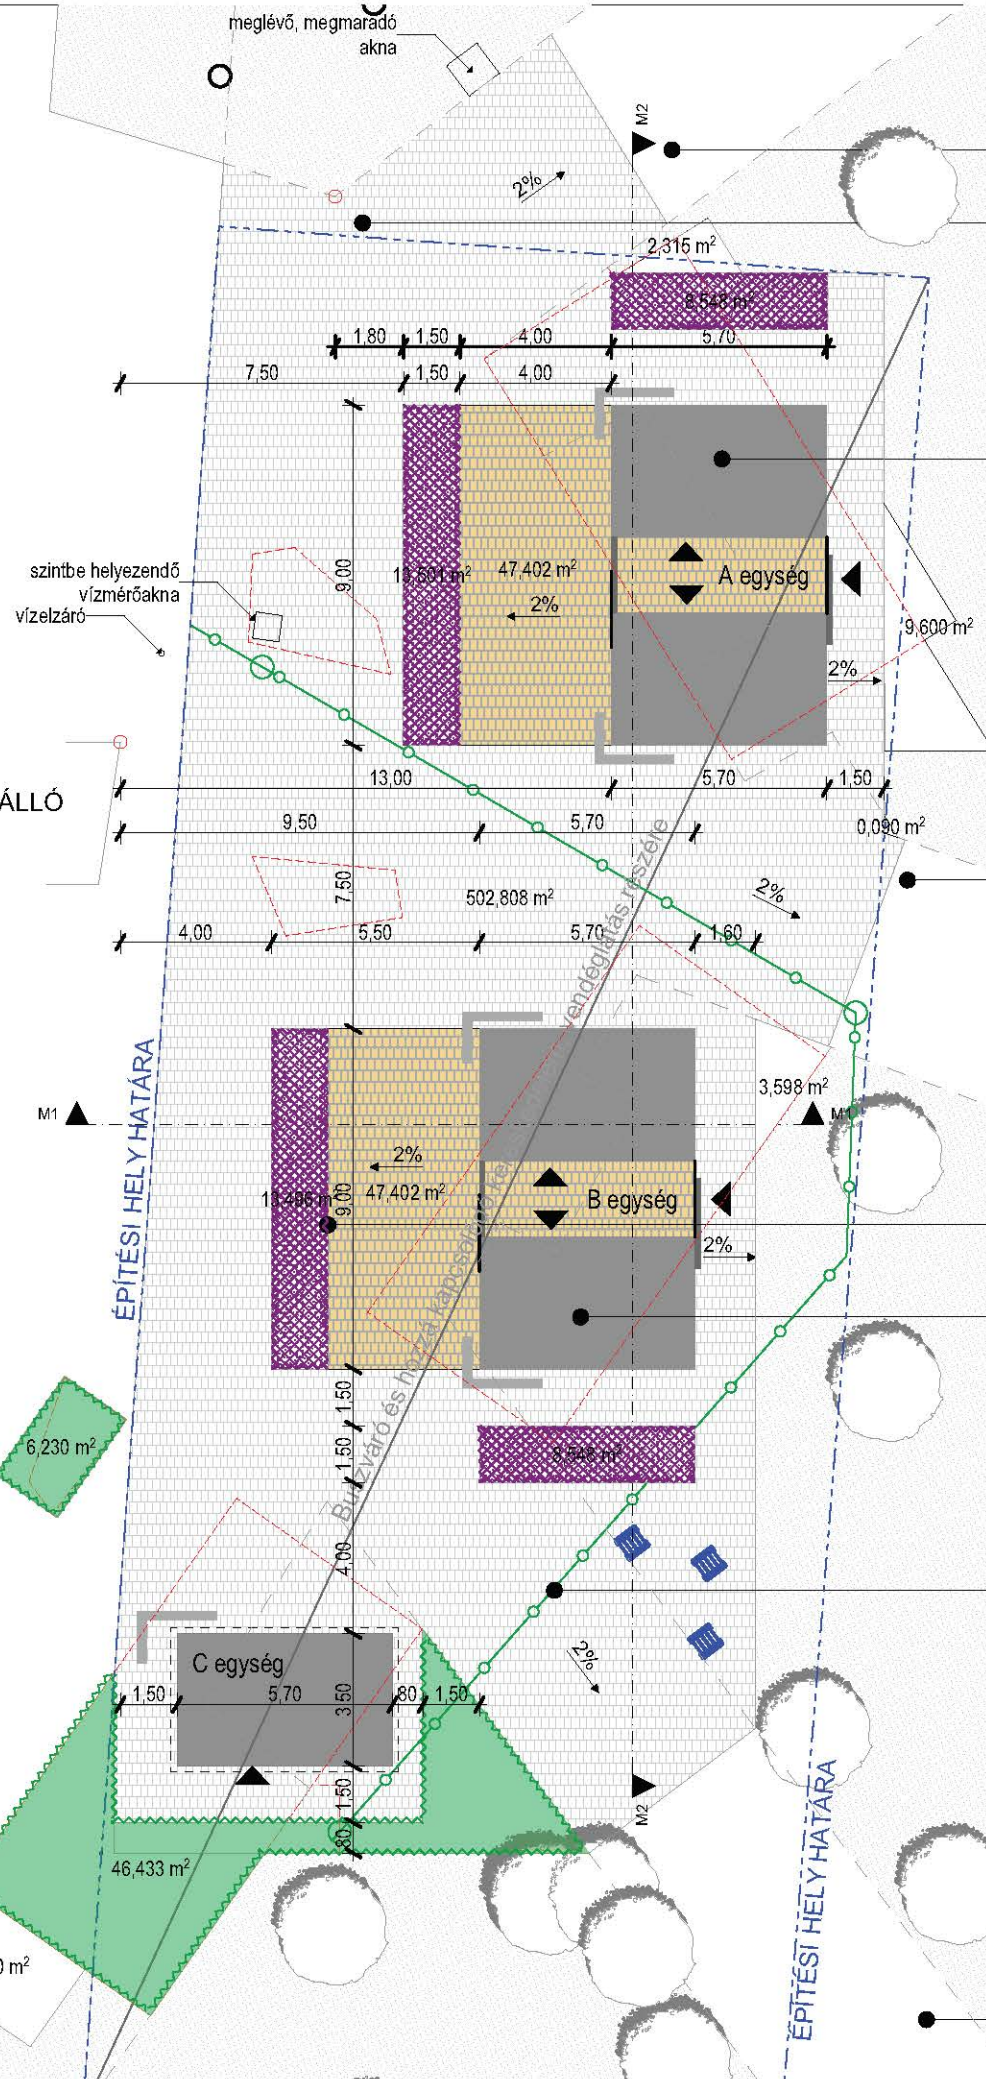

JELMAGYRÁZAT

- LEIER TAVERNA kombi térkő fűtlantracit színben
- LEIER TAVERNA kombi térkő szalmasárga (melfroztott) színben
- levendula ágyás
- pampafüli ágyás
- fűvesítés
- meglévő lombos fa
- új ülőke

MEGLÉVŐ MEGMARADÓ GYALOGOS ÚTVONAL

TERVEZETT ÚJ TÉRBUKOLAT

TERVEZETT ÚJ PAVILONOK TÍPUS: TR-THW

91158/33

MEGLÉVŐ MEGMARADÓ GYALOGOS ÚTVONAL


ÚJ LEVENDULAÁGYÁSOK

TERVEZETT ÚJ PAVILONOK TÍPUS: TR-THW

TERVEZETT ÚJ SZÖKŐKÚT

CSERÉLENDŐ MAGÁNCSATORNA


MEGLÉVŐ MEGMARADÓ GYALOGOS ÚTVONAL

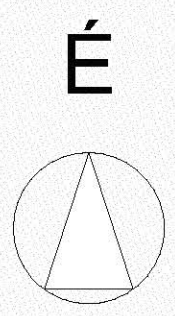

VÁROSGAZDÁLKODÁSI FŐOSZTÁLY

2023.10.

A egység

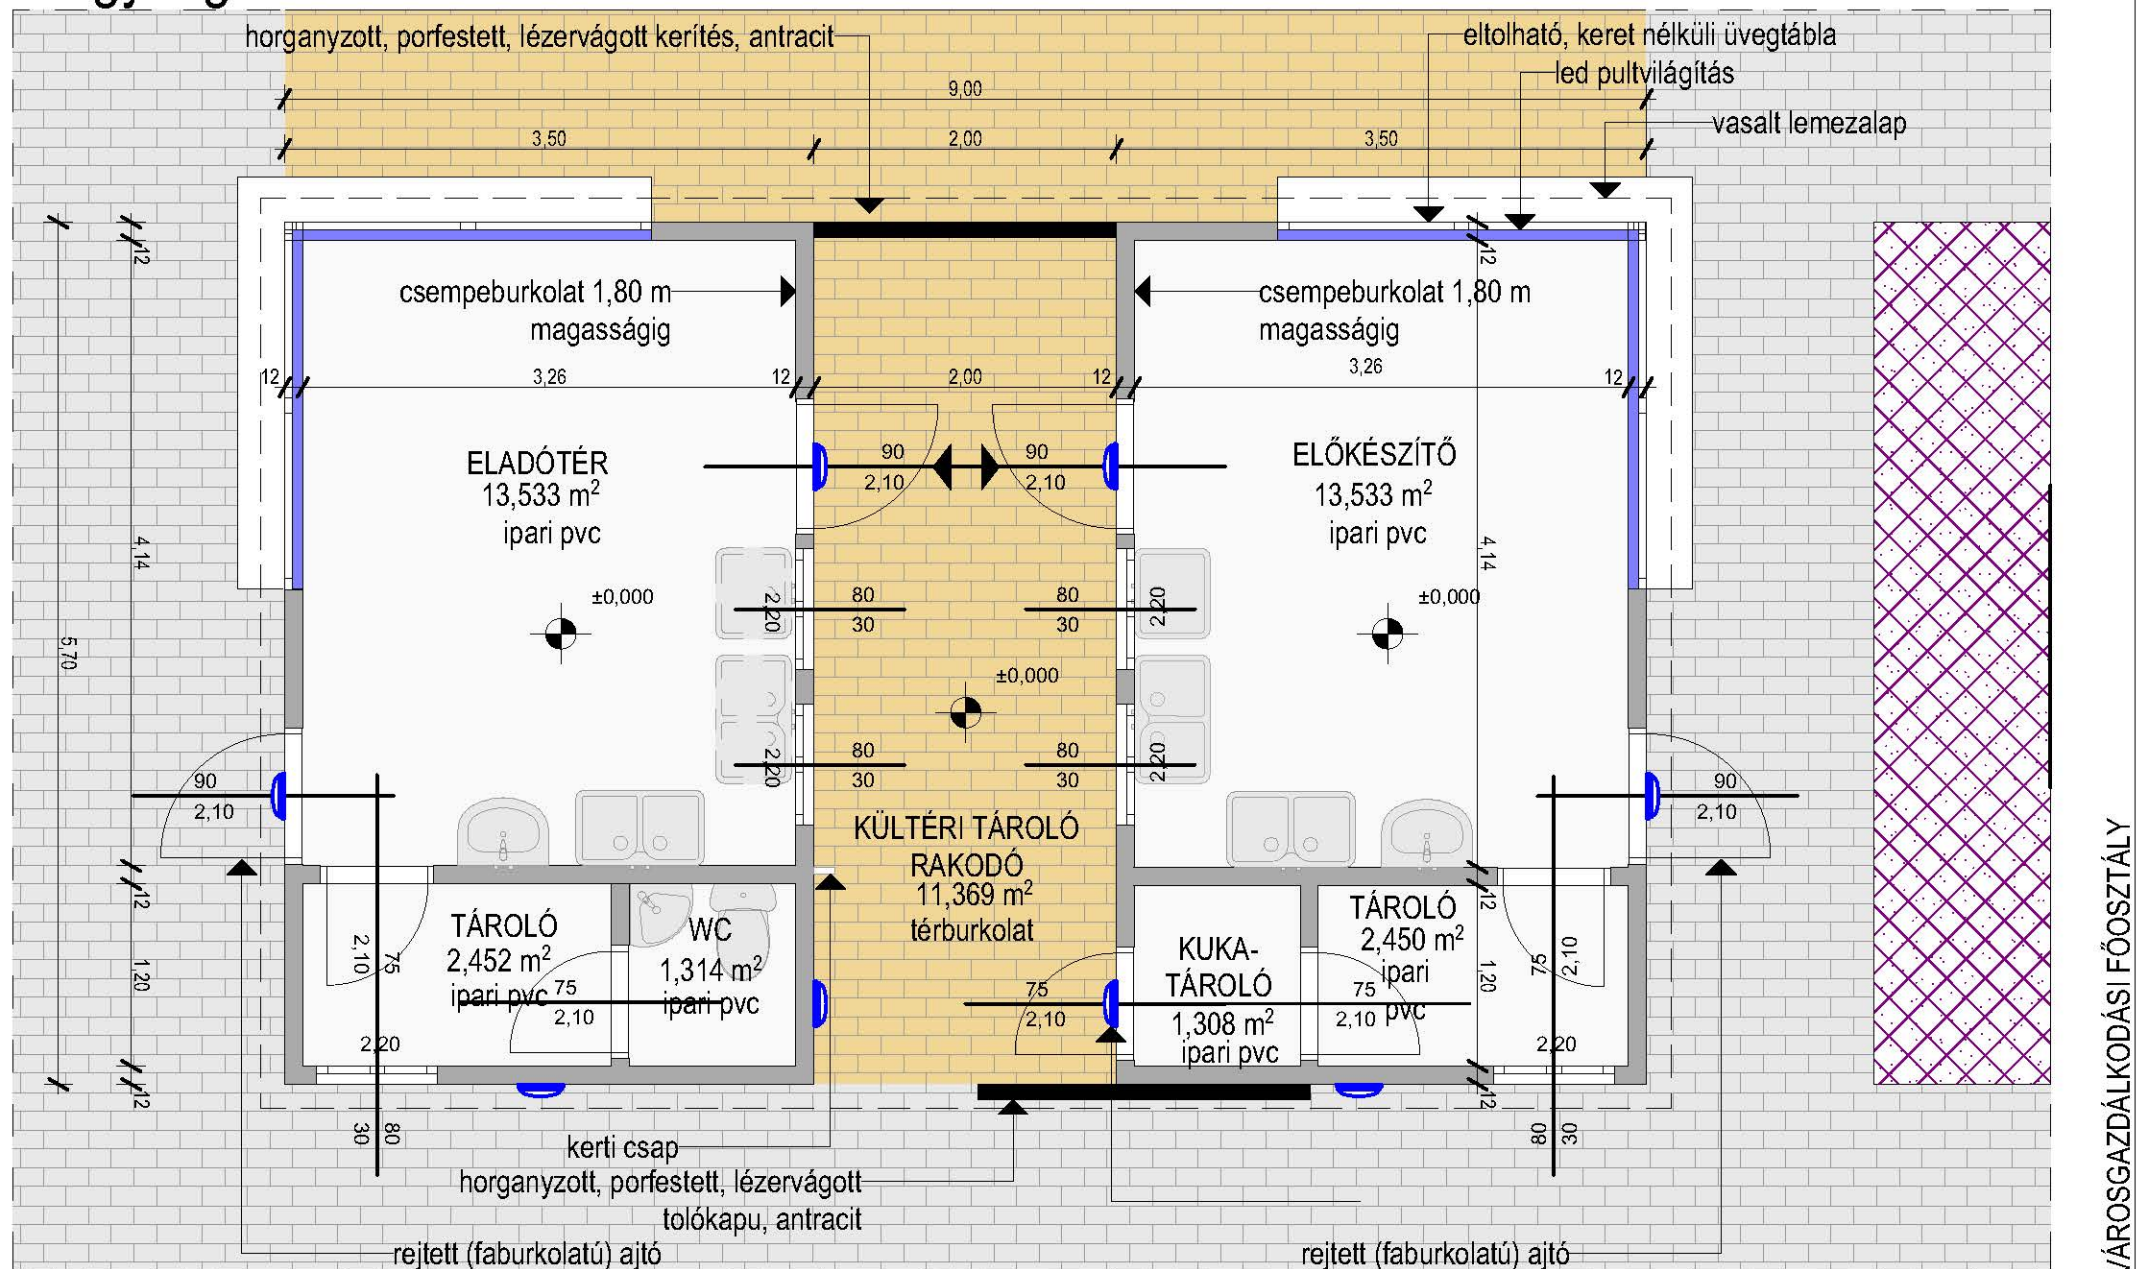

VÁROSGAZDÁLKODÁSI FŐOSZTÁLY

Budapest, XV. kerület Fő tér - Pavilonok

2023.10.


Készítette: Budapest XV. kerületi Önkormányzat
(1153 Budapest, Bocskai utca 1-3.)

TERVEZETT PAVILON ALAPRAJZ

M1:50

E4

C egység

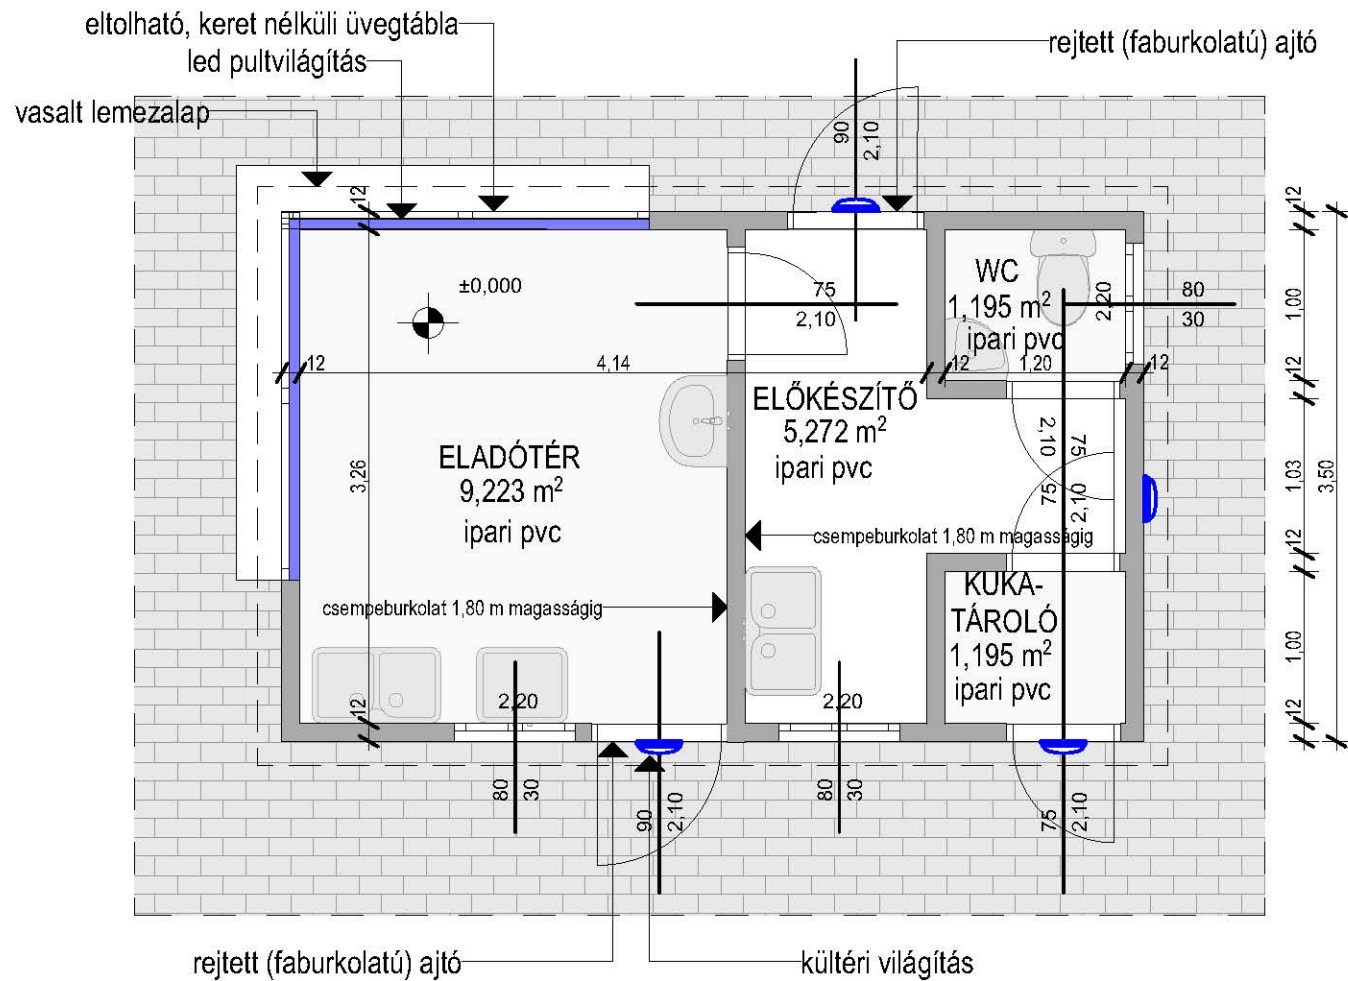

Budapest, XV. kerület Fő tér - Pavilonok

2023.10.

Tárgy: Budapest, XV. ker. Fő tér új pavilonok víz-csatornaellátás – árajánlatkérés
Válaszában hivatkozzon az ügyiratszámunkra!

Págem Shop Kft.
Pál Katalin ügyvezető

1085 Budapest
József körút 69. földszint 1.
pagemshop@gmail.com

Tisztelt Ügyvezető Asszony!

Budapest Főváros XV. Kerület Rákospalota, Pestújhely, Újpalota Önkormányzata a Budapest XV. ker. Fő téren új köztéri árusító pavilonokat kíván felállítani a meglévő pavilonok bontása után felszabaduló területre.

Kérjük, szíveskedjenek árajánlatot adni a telepítendő pavilonok ivóvízellátó és szennyvízelvezető rendszerének kiépítésére a meglévő rendszerek felhasználásával. Az ajánlatban kérjük szerepeltetni a jelenlegi pavilonok víz- és szennyvízelvezető rendszerének felülvizsgálatát, szükség szerinti tisztítását és/vagy átépítését, az esetleges tervezési munkákat is beleértve.

Az 5 db árusítópavilon elhelyezését a mellékelt tervezett helyszínrajzon ábrázoltuk.

A meglévő pavilonok bontása 2024. február 1-jén megkezdődik, a jelenlegi víz- és csatornabekötések megszüntetése, a mérők leszerelése 2024. január 20-tól lehetséges.

A pavilonok felállítására az előzetes tervek szerint 2024. március végén kerül sor.

Az ajánlatadáshoz előzetes helyszíni bejárásra előre egyeztetett időpontban lehetőséget biztosítunk.

Az árajánlatukban kérjük, szíveskedjenek megadni a nettó vállalási árat és az áfa-t, a vállalási határidőt, az ajánlat érvényességi idejét és az adó- és cégjegyzékszámukat.

Az árajánlatot kérjük 2023. november 15-én 16.00 óráig a Budapest XV. kerületi Polgármesteri Hivatal Városgazdálkodási Főosztályára varosgazdalkodas@bpxv.hu címre megküldeni szíveskedjenek.

Az elbírálás során a megbízó számára legkedvezőbb vállalási árat vesszük figyelembe.

Budapest, dátum időbélyegző szerint

Tisztelettel:

Benedekné
Bagyinszki
Márta Lujza
Benedekné Bagyinszki Márta
főosztályvezető

Digitálisan aláírta:
Benedekné
Bagyinszki Márta
Lujza
Dátum: 2023.11.09
13:06:15 +01'00'

Melléklet: meglévő állapot helyszínrajz, tervezett helyszínrajz, A pavilonegység, B pavilonegység, C pavilonegység

Nyírpalota utca
(91158/226)

(91158/225)

szintbe helyezendő
vízmérőakna
vételzáró

BUSZMEGÁLLÓ




ÉPÍTÉSI HELY HATÁRA

Buszváró és flozsa kapcsolódó kereskedelem, vendéglátás részére

ÉPÍTÉSI HELY HATÁRA

JELMAGYRÁZAT

bontandó meglévő pavilonok - 225 m²

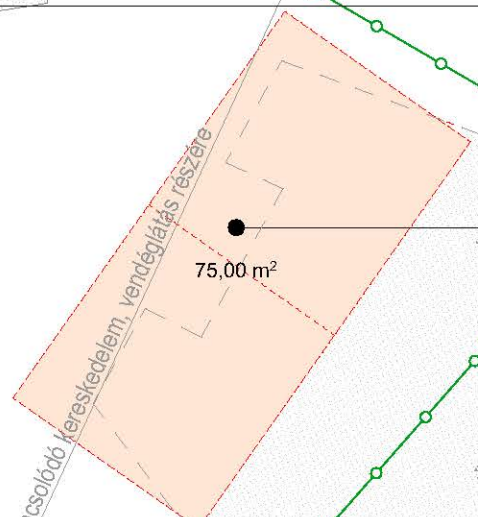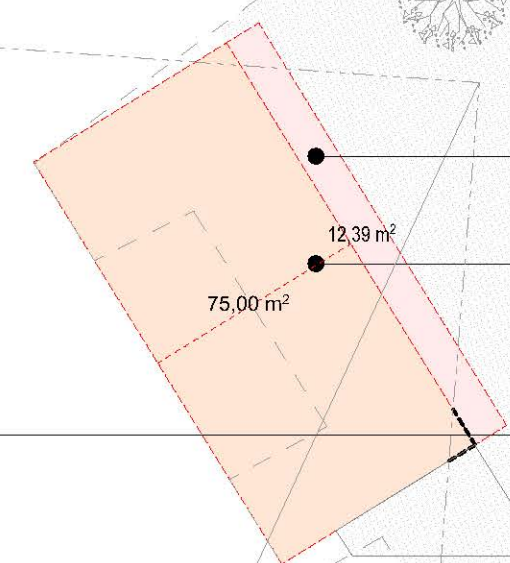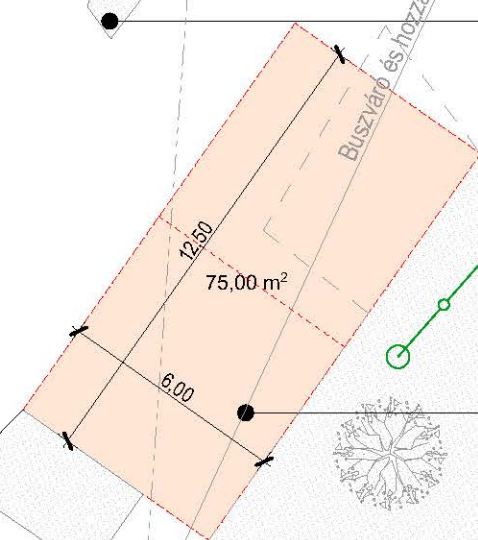

MEGLÉVŐ MEGMARADÓ
GYALOGOS ÚTVONAL

MEGLÉVŐ TÉRKŐ, TIPEGŐ
BONTANDÓ

MEGLÉVŐ PAVILON
BONTANDÓ

BONTANDÓ MAGASÁGYÁS

91158/33

MEGLÉVŐ MEGMARADÓ
GYALOGOS ÚTVONAL

BONTANDÓ MAGASÁGYÁS


MEGLÉVŐ PAVILON
BONTANDÓ

TERVEZETT ÚJ SZÖKŐKÚT
BONTANDÓ MAGASÁGYÁS

CSERÉLENDŐ MAGÁNCSATORNA

MEGLÉVŐ PAVILON
BONTANDÓ

MEGLÉVŐ MEGMARADÓ
GYALOGOS ÚTVONAL

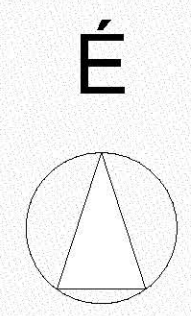








VÁROSGAZDÁLKODÁSI FŐOSZTÁLY



2023.10.

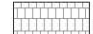Nyírpalota utca
(91158/226)

(91158/225)

JELMAGYRÁZAT


-  LEIER TAVERNA kombi térkő fűtantracit színben
-  LEIER TAVERNA kombi térkő szalmásárga (melfrozott) színben
-  levendula ágyás
-  pampafüli ágyás
-  fűvesítés
-  meglévő lombos fa
-  új ülőke

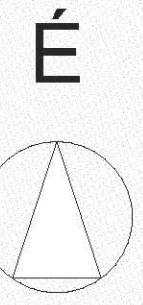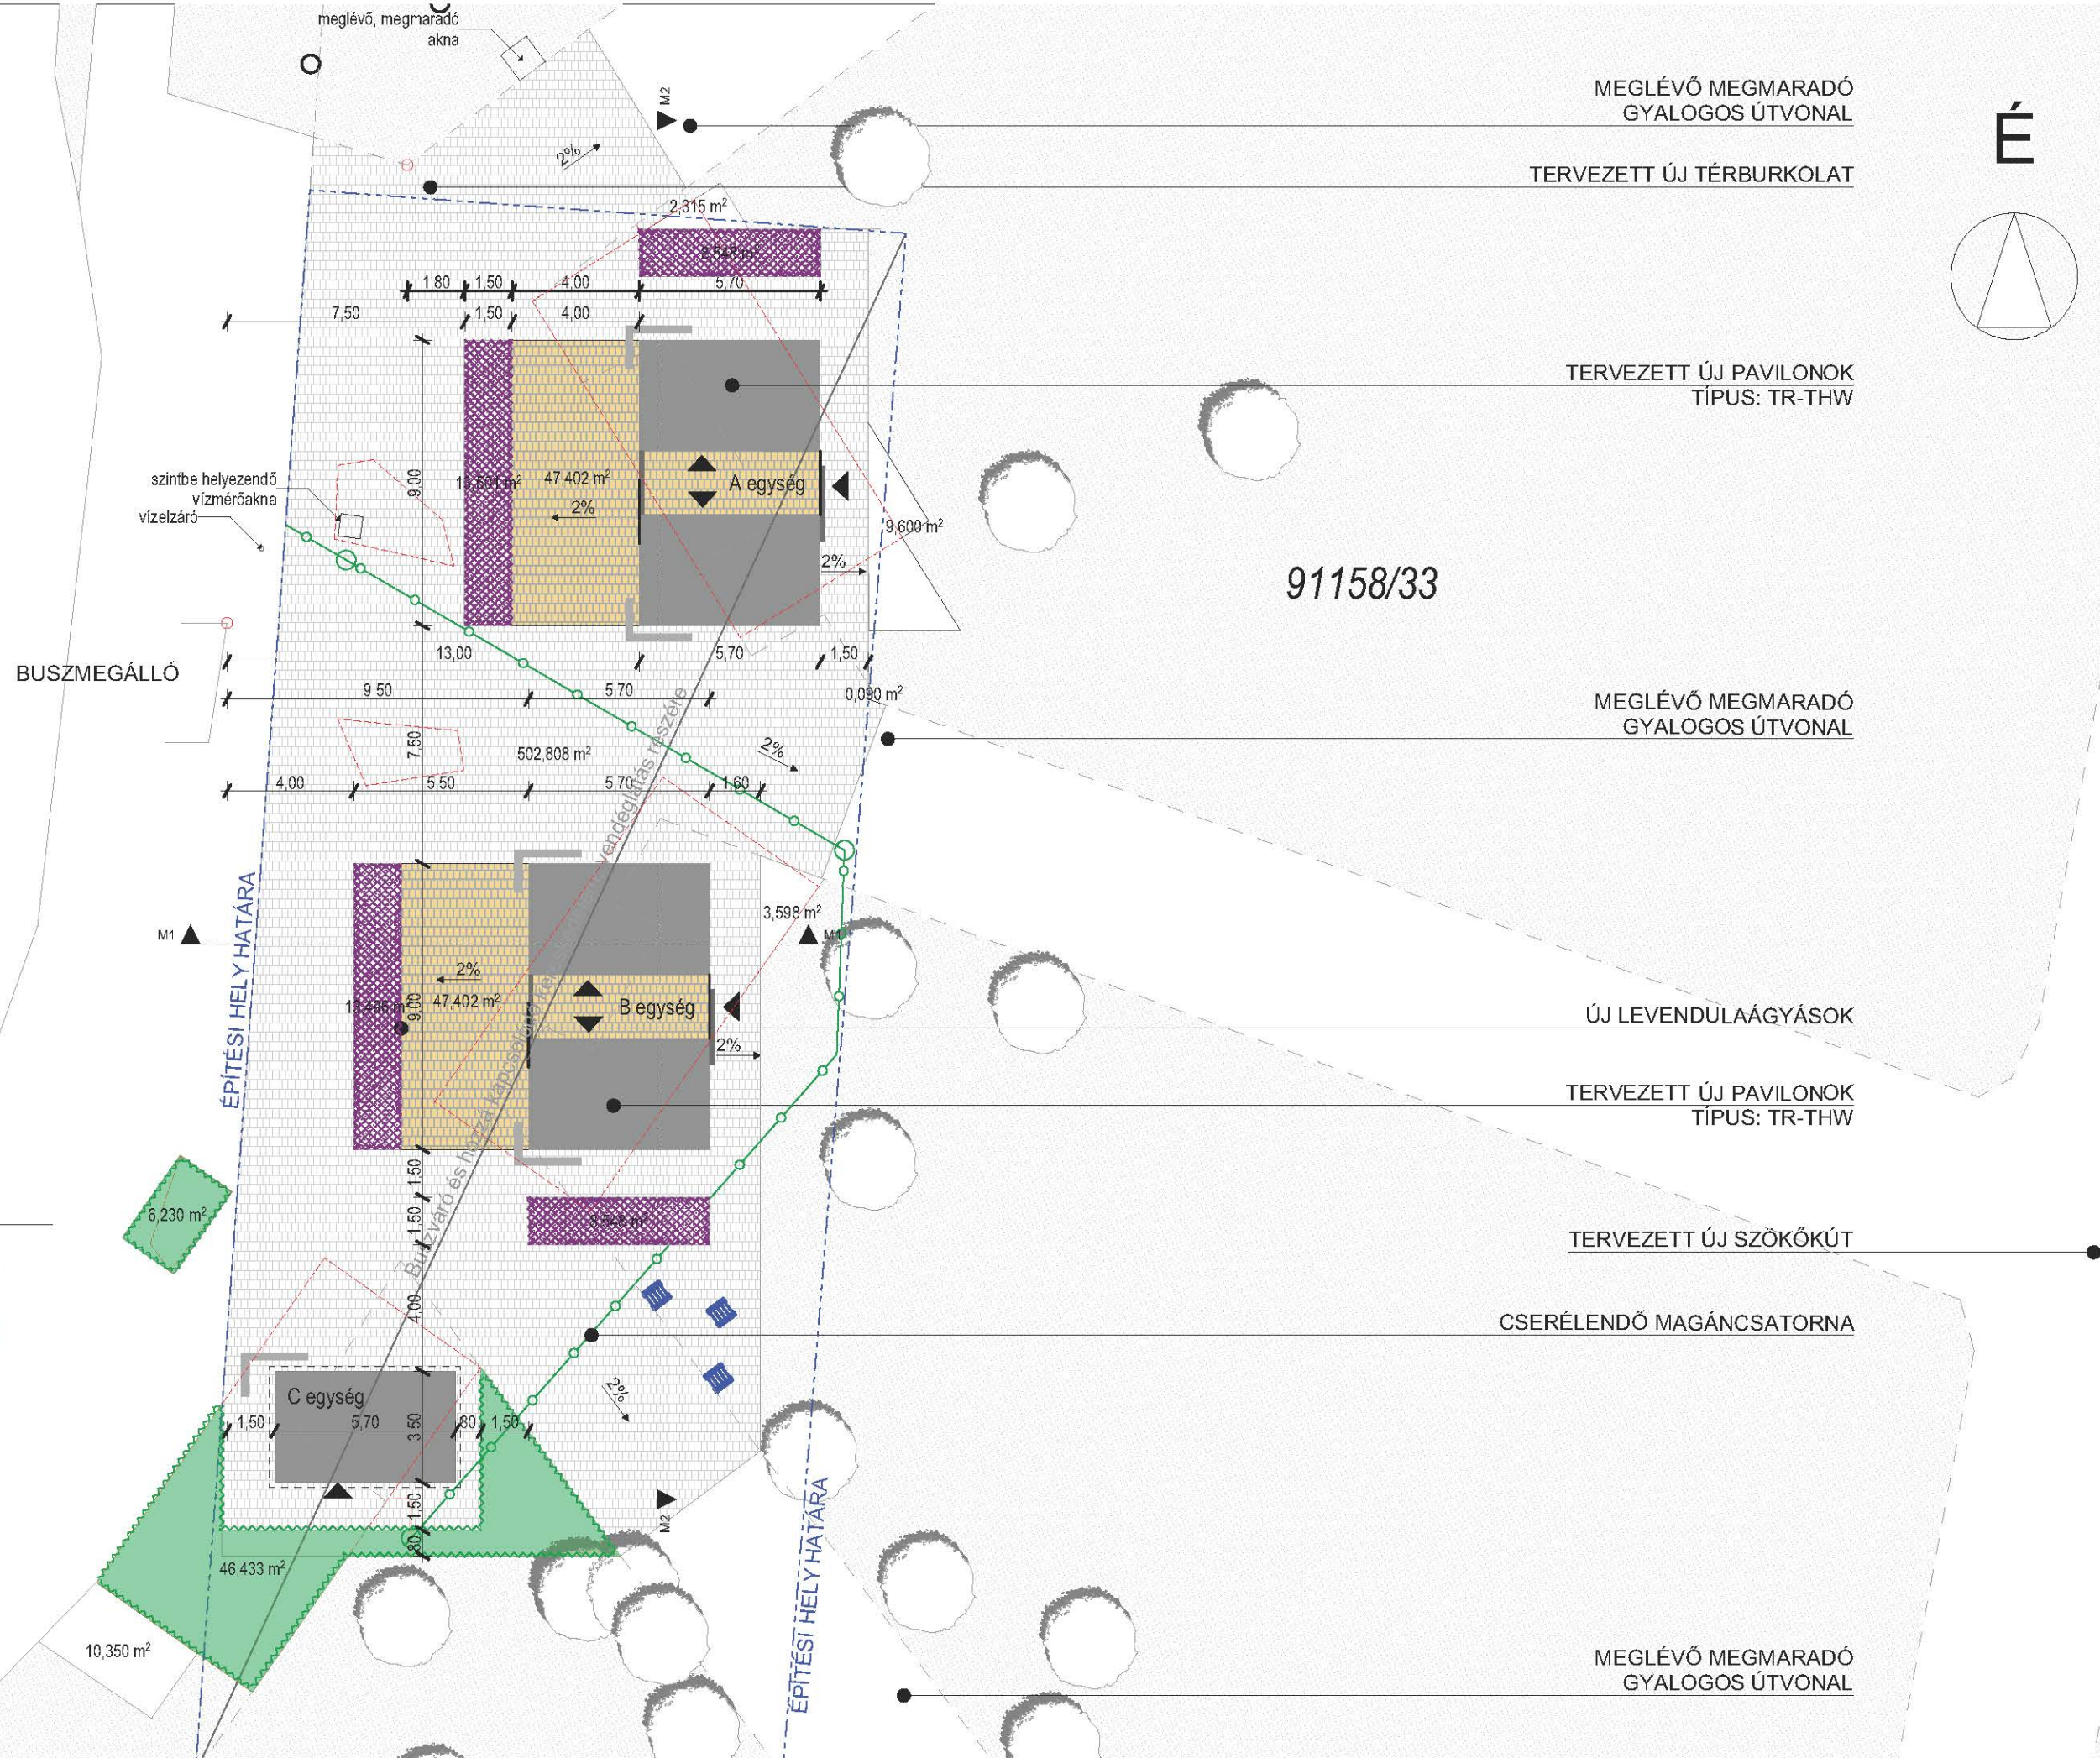

VÁROSGAZDÁLKODÁSI FŐOSZTÁLY

2023.10.

A egység

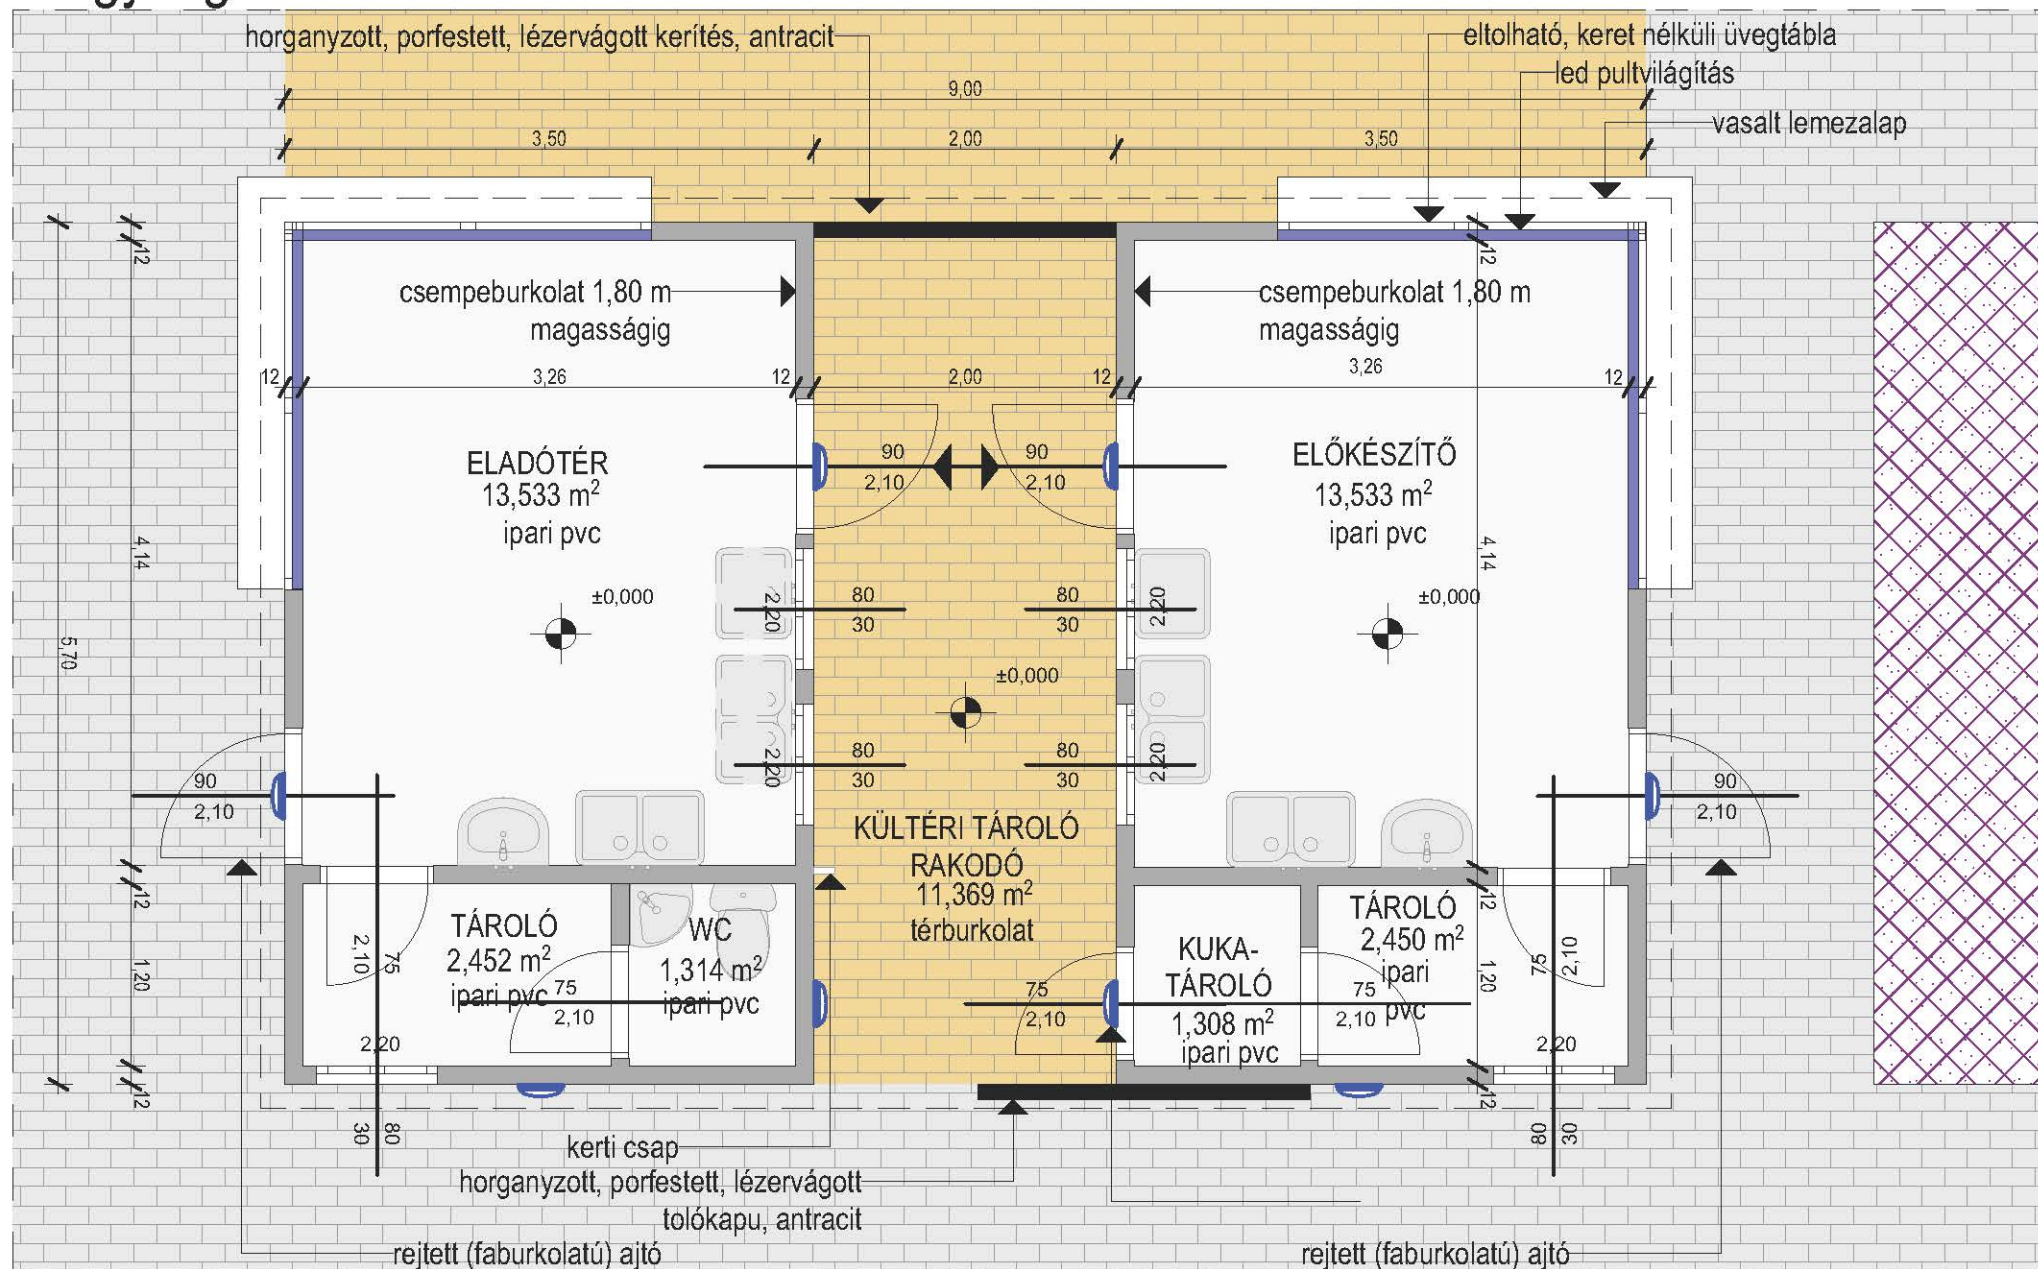

VÁROSGAZDÁLKODÁSI FŐOSZTÁLY

Budapest, XV. kerület Fő tér - Pavilonok

2023.10.


Készítette: Budapest XV. kerületi Önkormányzat
(1153 Budapest, Bocskai utca 1-3.)

TERVEZETT PAVILON ALAPRAJZ

M1:50

E4

B egység

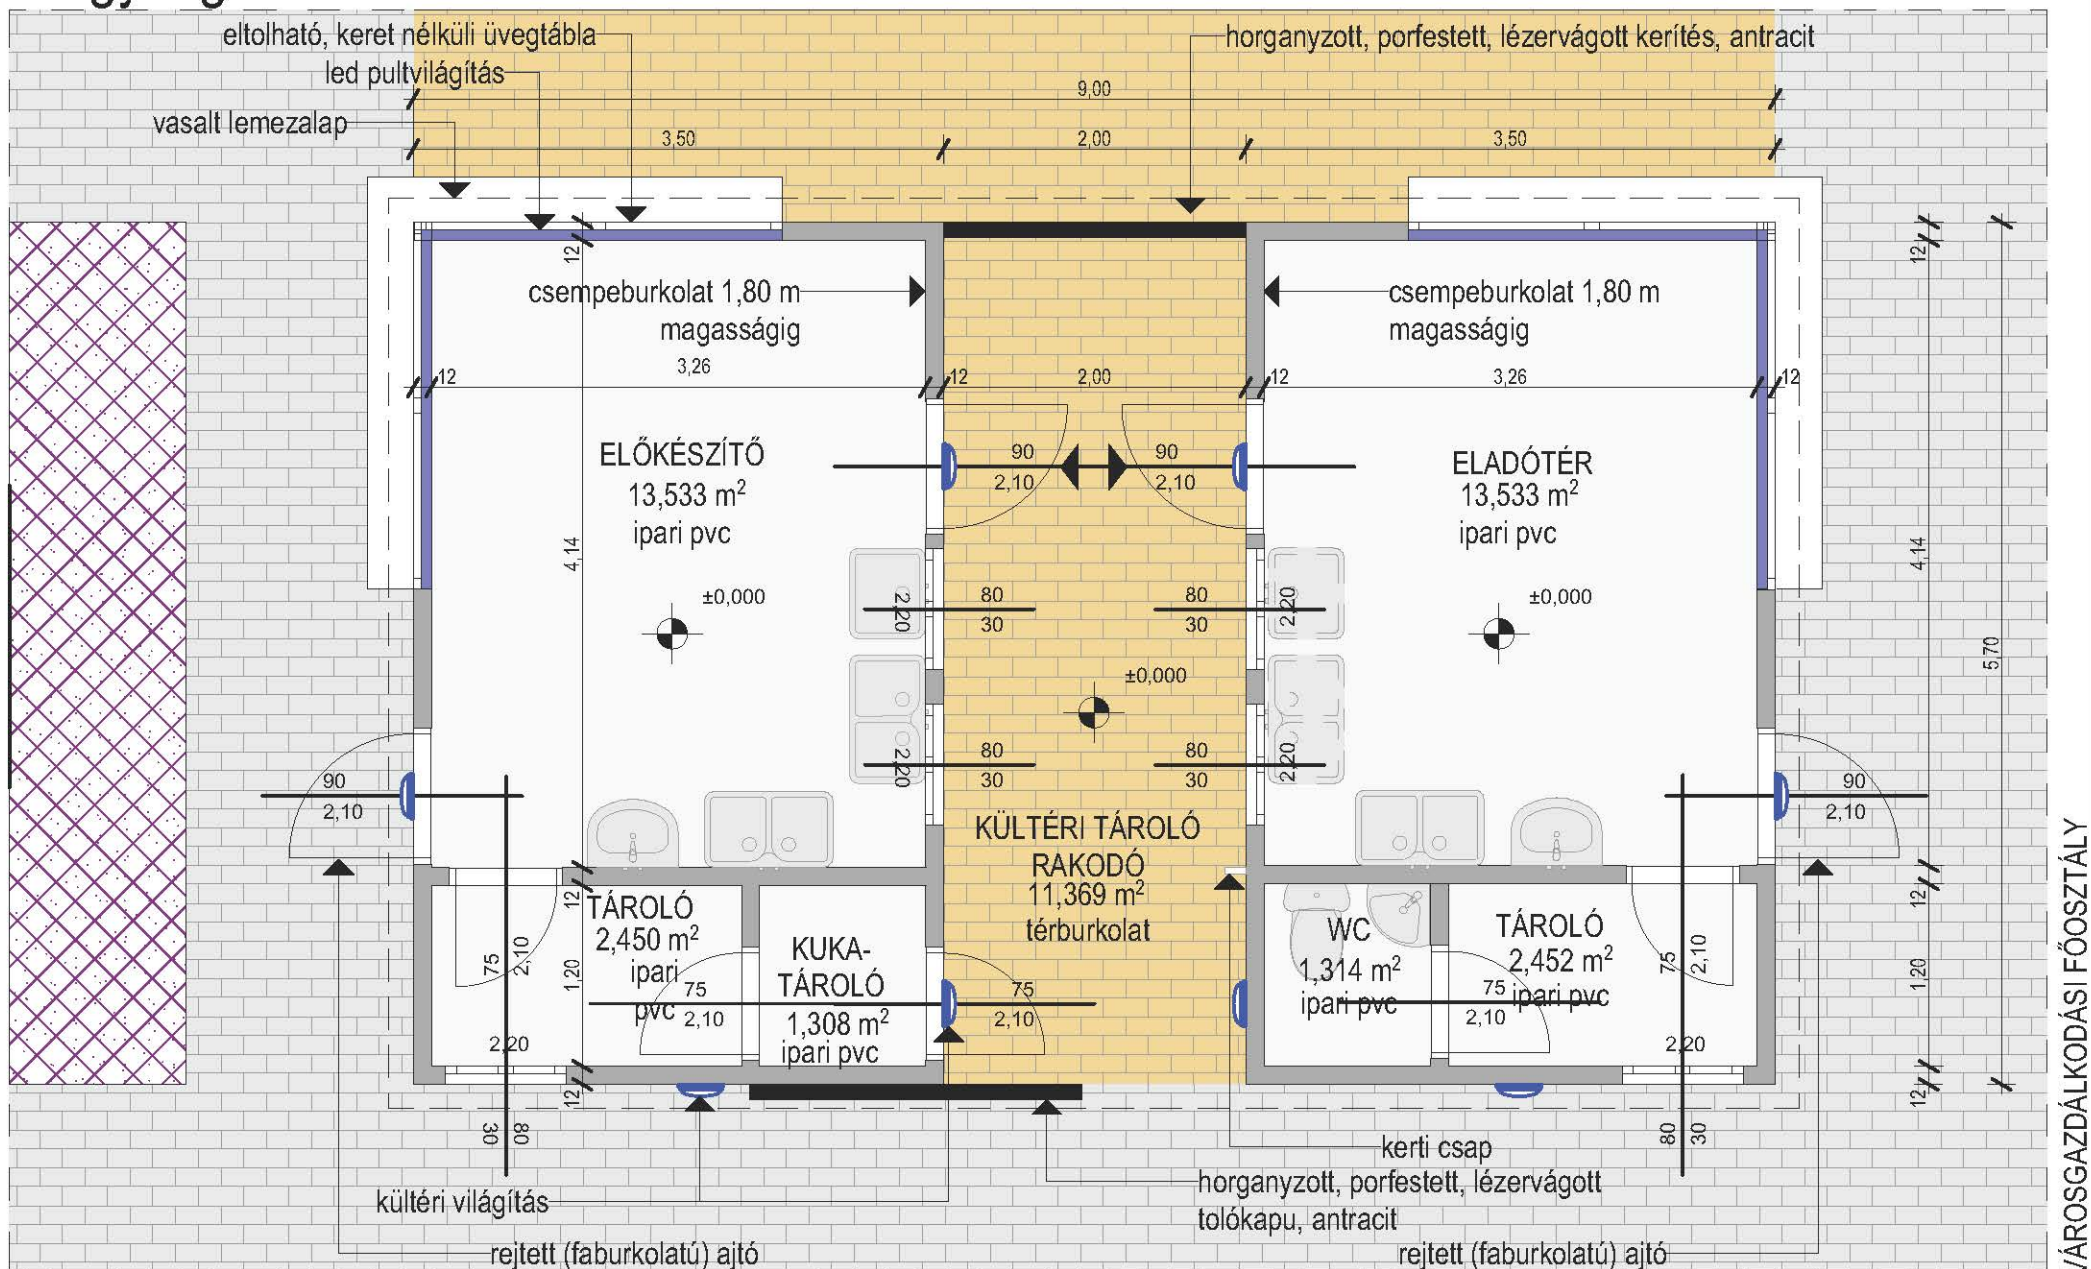


VÁROSGAZDÁLKODÁSI FŐOSZTÁLY

Budapest, XV. kerület Fő tér - Pavilonok

2023.10.

C egység

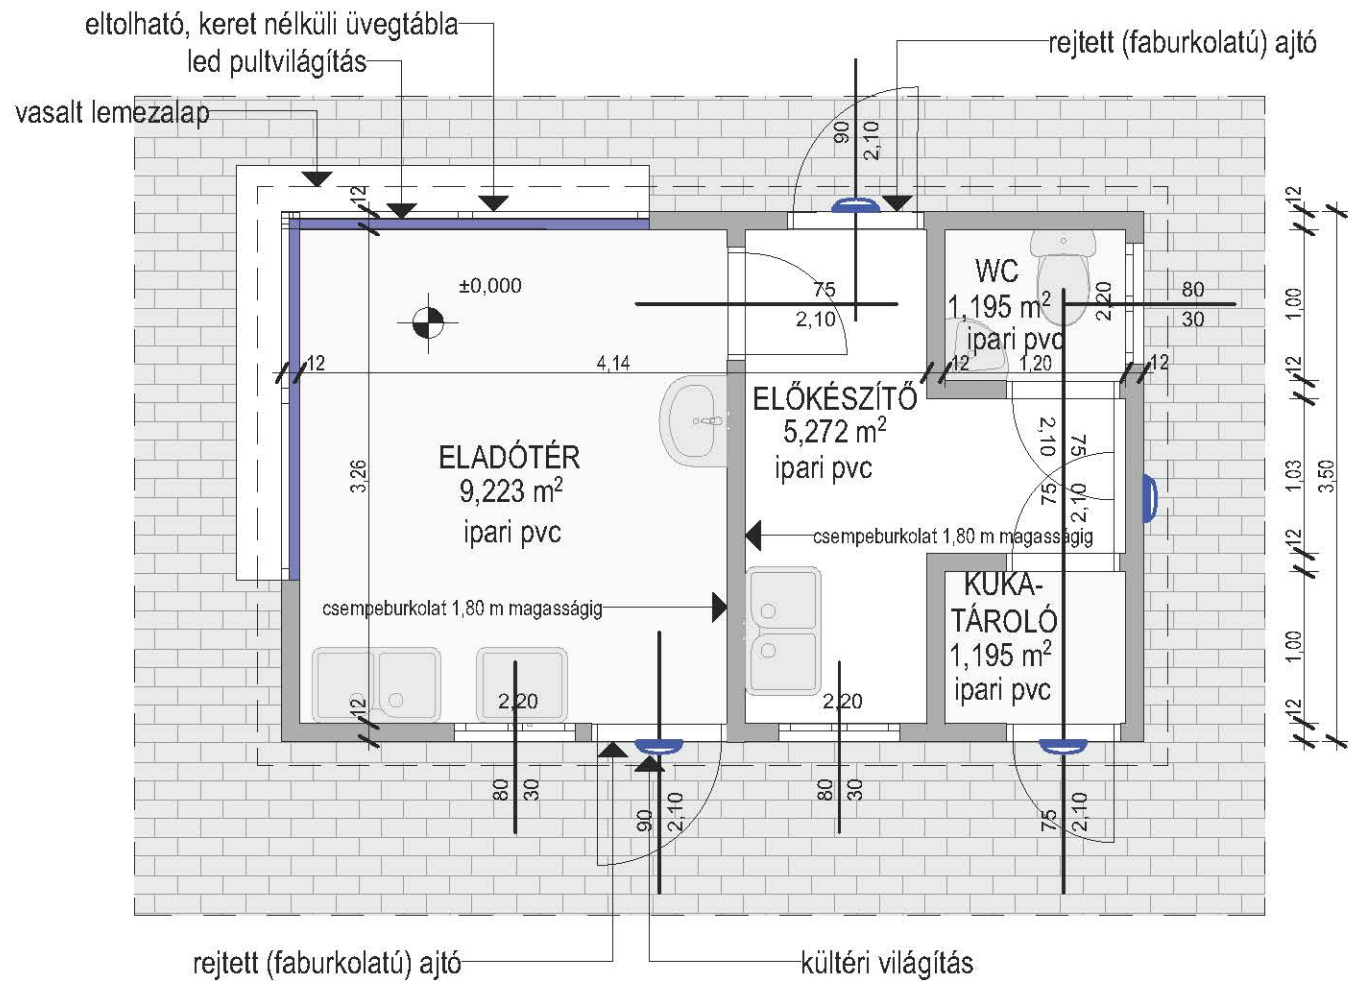

Budapest, XV. kerület Fő tér - Pavilonok

2023.10.

Tárgy: Budapest, XV. ker. Fő tér új pavilonok víz-csatornaellátás – árajánlatkérés
Válaszában hivatkozzon az ügyiratszámunkra!

Renowo Bau Kft.

Bazsó László ügyvezető

2132 Göd

Pacsirta utca. 26.

renowobaukft@gmail.com

Tisztelt Ügyvezető Úr!

Budapest Főváros XV. Kerület Rákospalota, Pestújhely, Újpalota Önkormányzata a Budapest XV. ker. Fő téren új köztéri árusító pavilonokat kíván felállítani a meglévő pavilonok bontása után felszabaduló területre.

Kérjük, szíveskedjenek árajánlatot adni a telepítendő pavilonok ivóvízellátó és szennyvízelvezető rendszerének kiépítésére a meglévő rendszerek felhasználásával. Az ajánlatban kérjük szerepeltetni a jelenlegi pavilonok víz- és szennyvízelvezető rendszerének felülvizsgálatát, szükség szerinti tisztítását és/vagy átépítését, az esetleges tervezési munkákat is beleértve.

Az 5 db árusítópavilon elhelyezését a mellékelt tervezett helyszínrajzon ábrázoltuk.

A meglévő pavilonok bontása 2024. február 1-jén megkezdődik, a jelenlegi víz- és csatornabekötések megszüntetése, a mérők leszerelése 2024. január 20-tól lehetséges.

A pavilonok felállítására az előzetes tervek szerint 2024. március végén kerül sor.

Az ajánlatadáshoz előzetes helyszíni bejárásra előre egyeztetett időpontban lehetőséget biztosítunk.

Az árajánlatukban kérjük, szíveskedjenek megadni a nettó vállalási árat és az áfá-t, a vállalási határidőt, az ajánlat érvényességi idejét és az adó- és cégjegyzékszámukat.

Az árajánlatot kérjük 2023. november 15-én 16.00 óráig a Budapest XV. kerületi Polgármesteri Hivatal Városgazdálkodási Főosztályára varosgazdalkodas@bpxv.hu címre megküldeni szíveskedjenek.

Az elbírálás során a megbízó számára legkedvezőbb vállalási árat vesszük figyelembe.

Budapest, dátum időbélyegző szerint

Tisztelettel:

Benedekné

Bagyinszki

Márta Lujza

Benedekné Bagyinszki Márta
főosztályvezető

Digitálisan ellenőrzött
Benedekné Bagyinszki Márta Lujza
Dátum: 2023.11.09 12:05:32 +0100

Melléklet: meglévő állapot helyszínrajz, tervezett helyszínrajz, A pavilonegység, B pavilonegység, C pavilonegység

Nyírpalota utca
(91158/226)

(91158/225)

szintbe helyezendő
vízmérőakna
vívelzáró


BUSZMEGÁLLÓ




ÉPÍTÉSI HELY HATÁRA

Buszváró és flozsa kapcsolódó kereskedelem, vendéglátás részére

ÉPÍTÉSI HELY HATÁRA

JELMAGYRÁZAT

 bontandó meglévő pavilonok - 225 m²

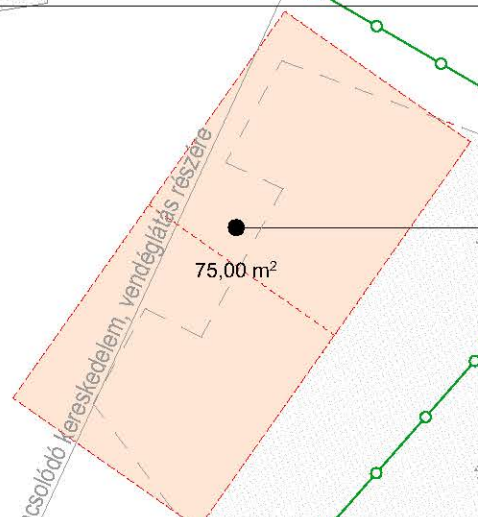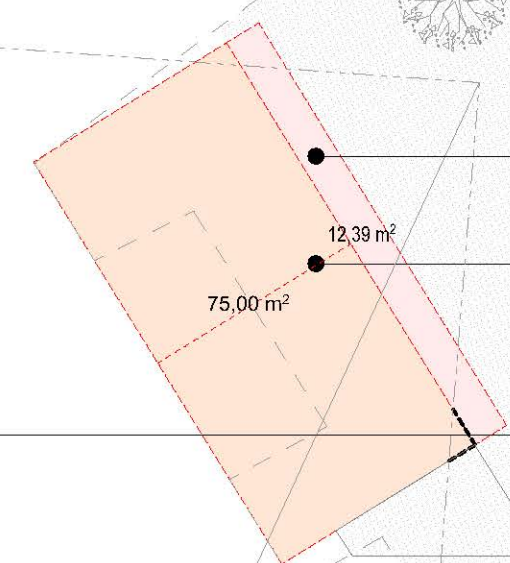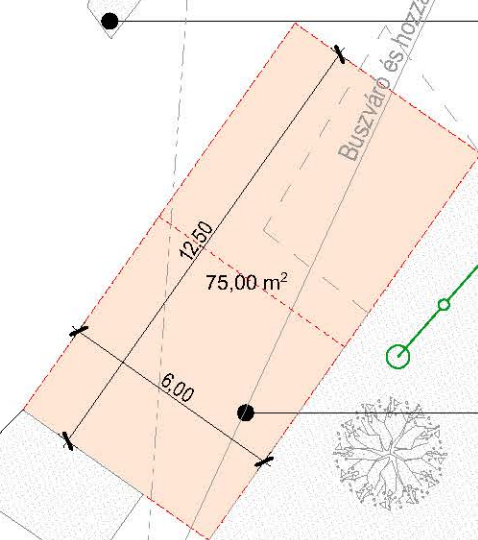

MEGLÉVŐ MEGMARADÓ
GYALOGOS ÚTVONAL

MEGLÉVŐ TÉRKŐ, TIPEGŐ
BONTANDÓ

MEGLÉVŐ PAVILON
BONTANDÓ

BONTANDÓ MAGASÁGYÁS

91158/33

MEGLÉVŐ MEGMARADÓ
GYALOGOS ÚTVONAL
BONTANDÓ MAGASÁGYÁS


MEGLÉVŐ PAVILON
BONTANDÓ

TERVEZETT ÚJ SZÖKŐKÚT
BONTANDÓ MAGASÁGYÁS

CSERÉLENDŐ MAGÁNCSATORNA

MEGLÉVŐ PAVILON
BONTANDÓ

MEGLÉVŐ MEGMARADÓ
GYALOGOS ÚTVONAL

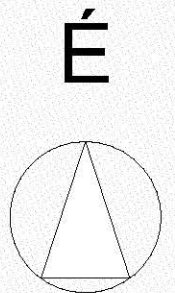


VÁROSGAZDÁLKODÁSI FŐOSZTÁLY

2023.10.

Nyírpalota utca
(91158/226)

(91158/225)

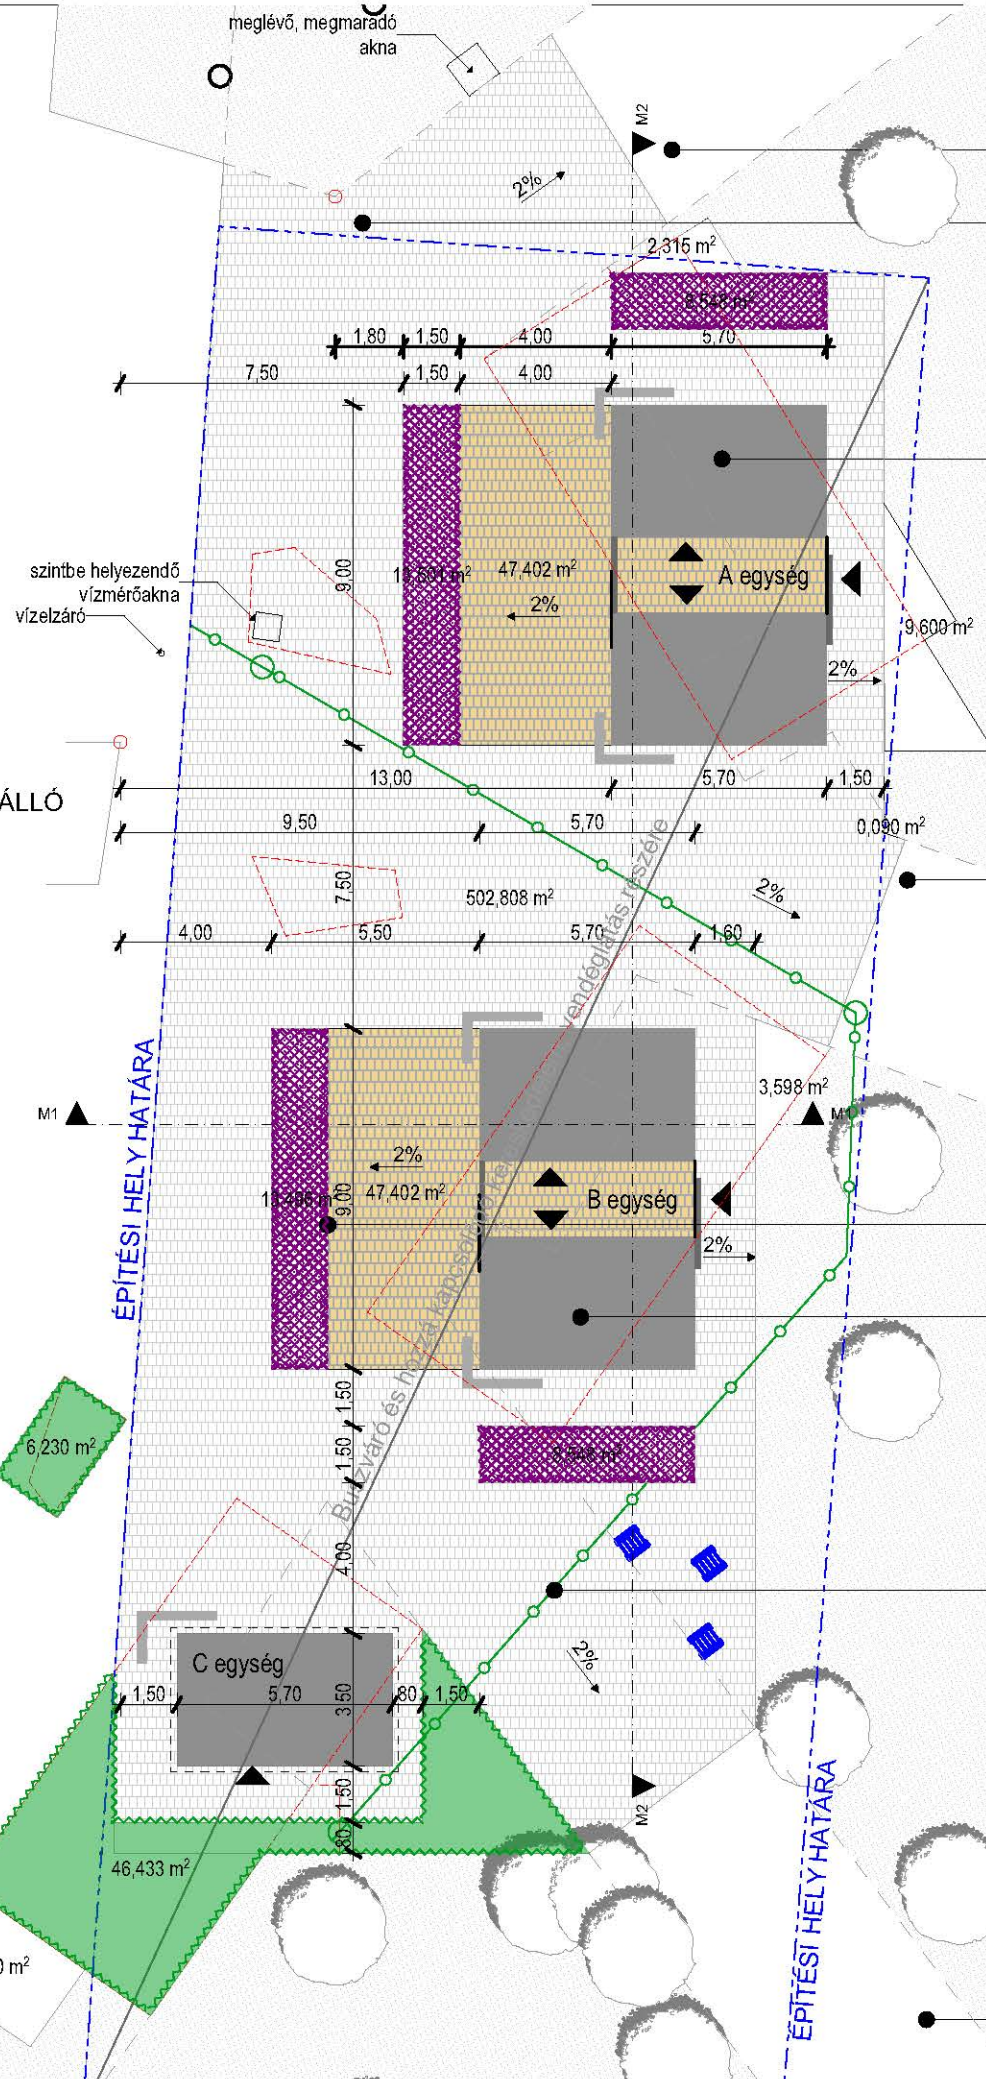

JELMAGYRÁZAT

- LEIER TAVERNA kombi térkö fűtantracit színben
- LEIER TAVERNA kombi térkö szalmasárga (melfrozott) színben
- levendula ágyás
- pampafű ágyás
- fűvesítés
- meglévő lombos fa
- új ültetvény

MEGLÉVŐ MEGMARADÓ GYALOGOS ÚTVONAL

TERVEZETT ÚJ TÉRBUKOLAT

TERVEZETT ÚJ PAVILONOK TÍPUS: TR-THW

91158/33

MEGLÉVŐ MEGMARADÓ GYALOGOS ÚTVONAL


ÚJ LEVENDULAÁGYÁSOK

TERVEZETT ÚJ PAVILONOK TÍPUS: TR-THW

TERVEZETT ÚJ SZÖKŐKÚT

CSERÉLENDŐ MAGÁNCSATORNA


MEGLÉVŐ MEGMARADÓ GYALOGOS ÚTVONAL

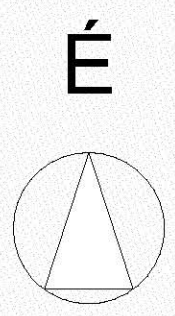

VÁROSGAZDÁLKODÁSI FŐSZTÁLY

2023.10.

A egység

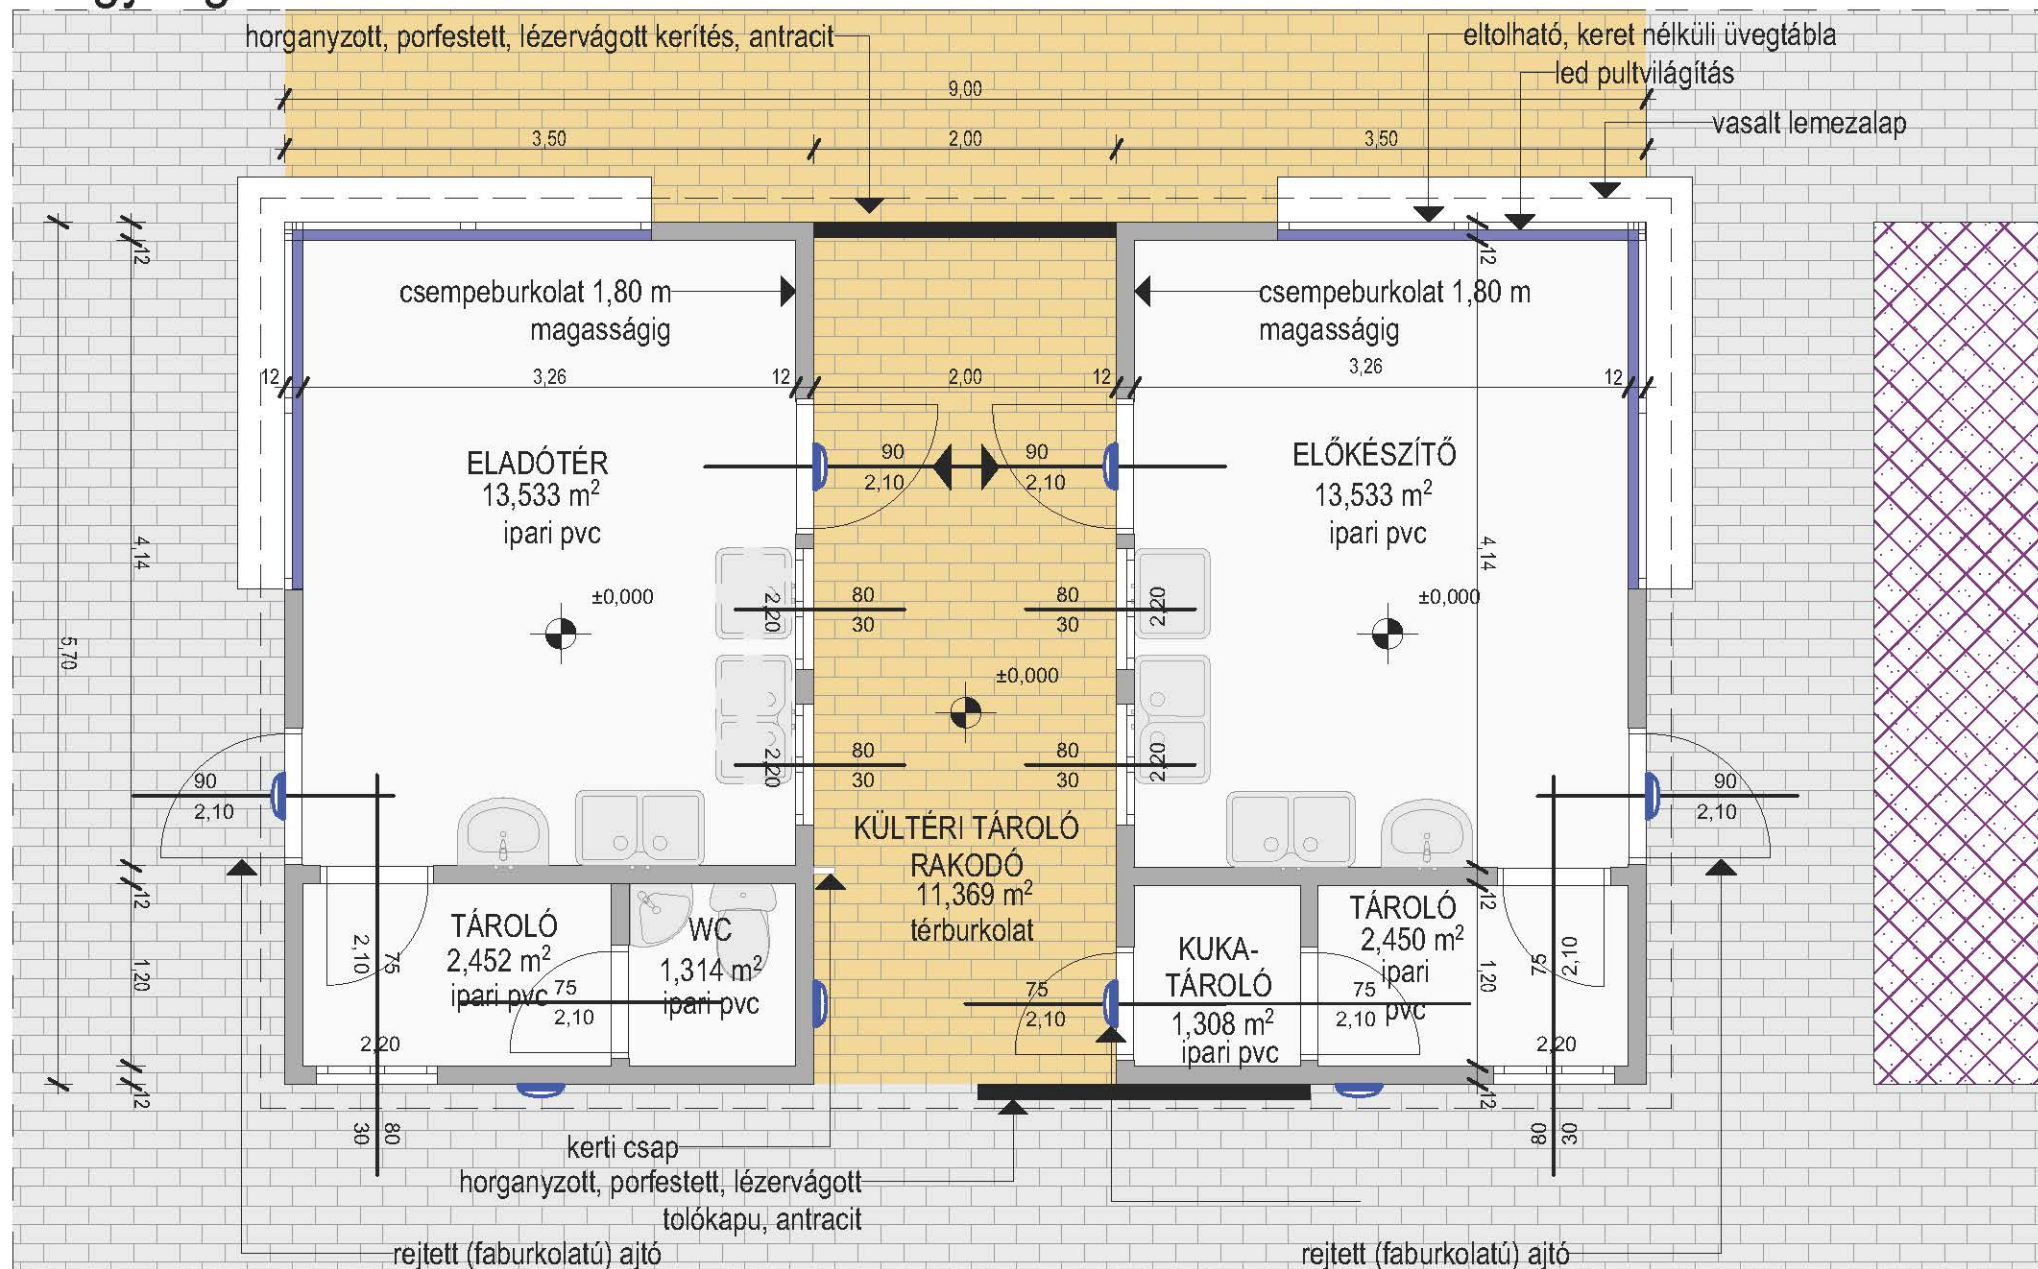

VÁROSGAZDÁLKODÁSI FŐOSZTÁLY

Budapest, XV. kerület Fő tér - Pavilonok

2023.10.


Készítette: Budapest XV. kerületi Önkormányzat
(1153 Budapest, Bocskai utca 1-3.)

TERVEZETT PAVILON ALAPRAJZ

M1:50

E4

B egység

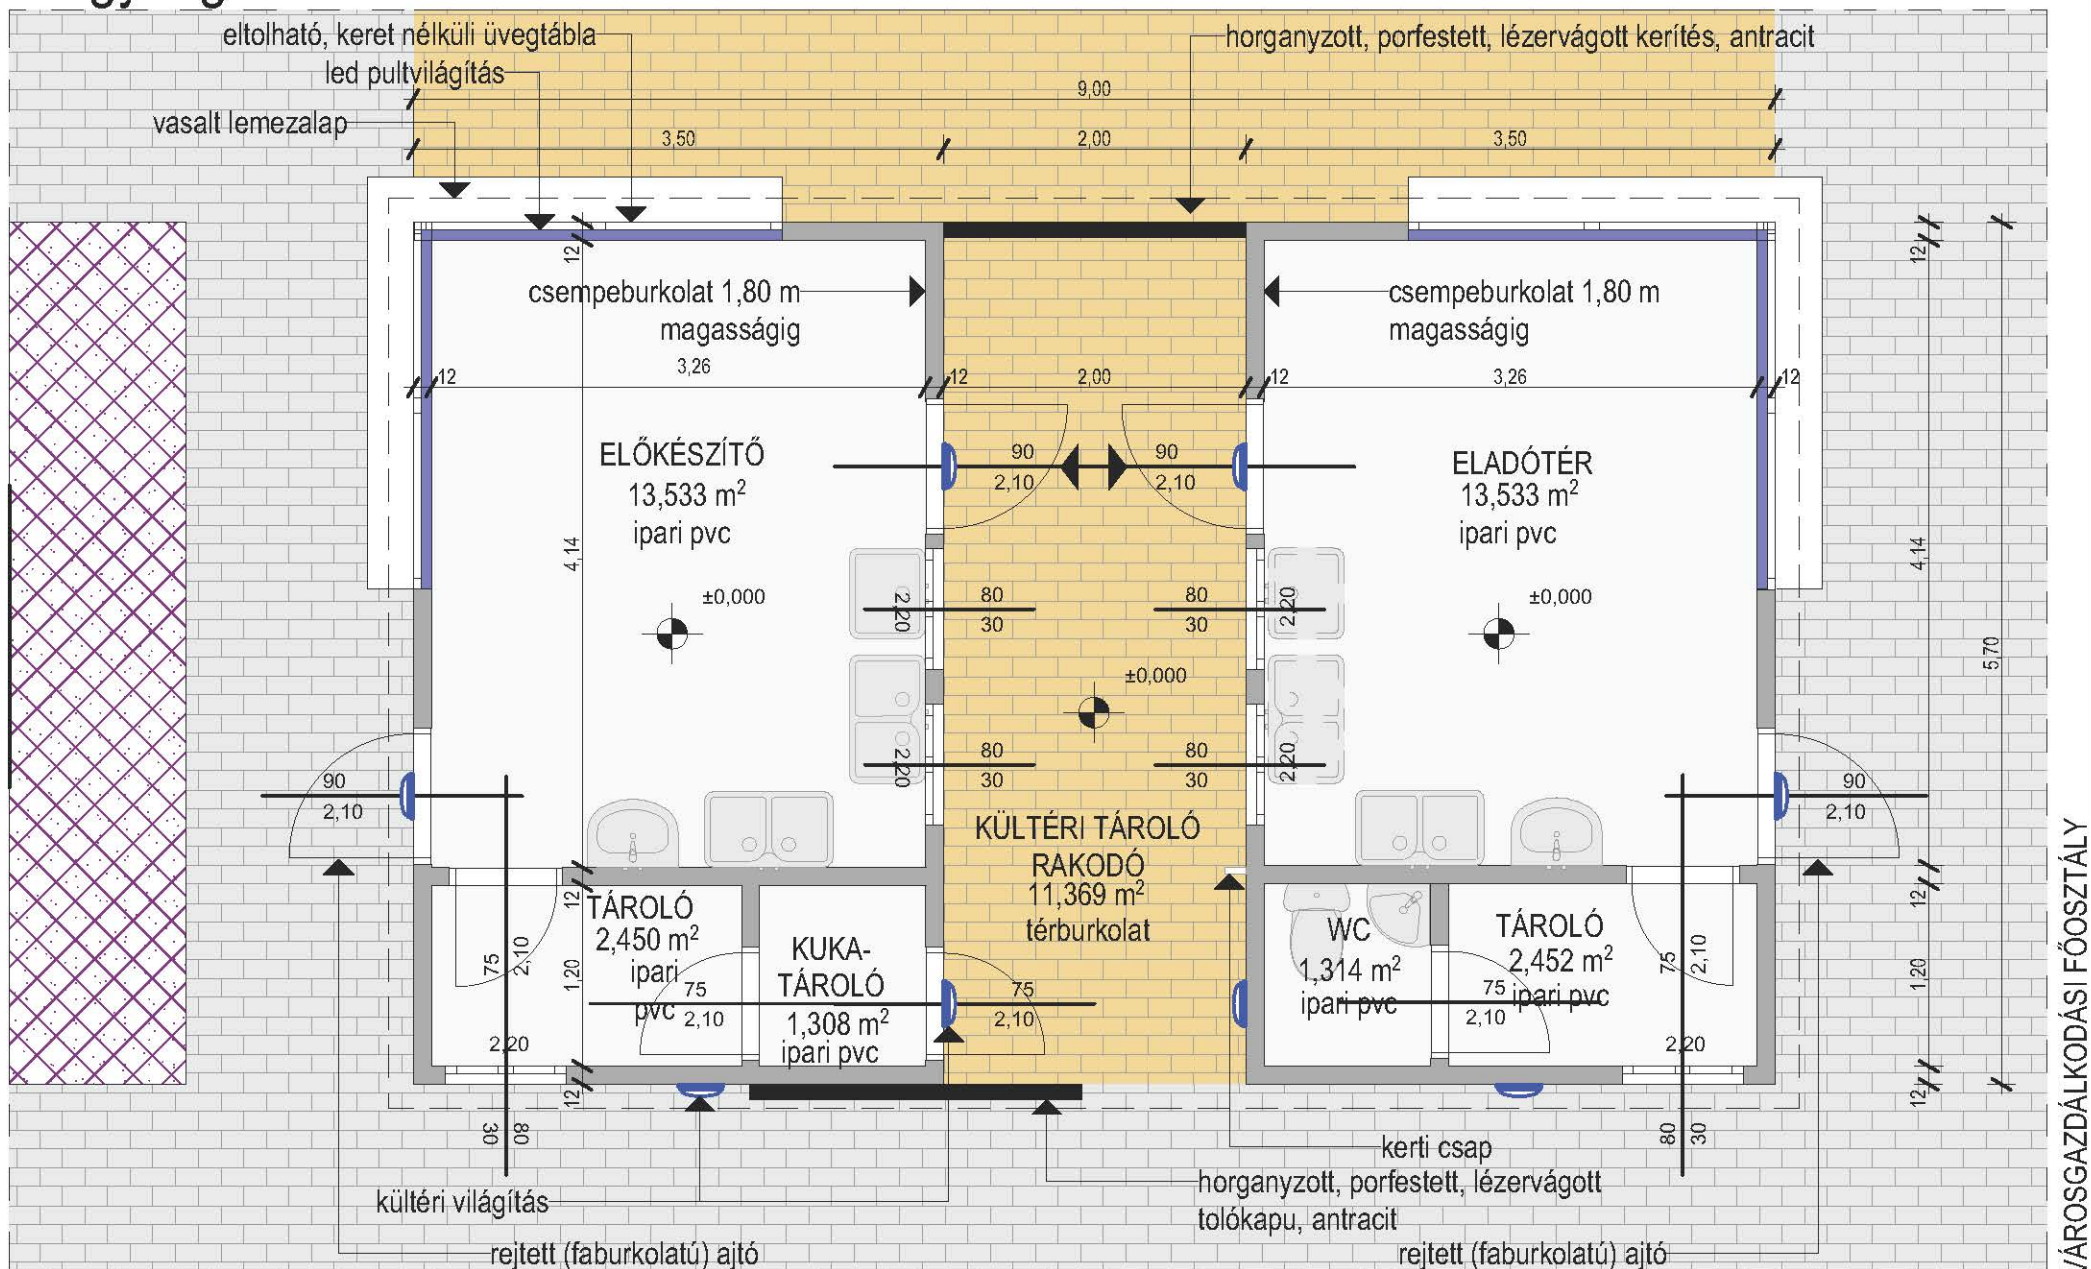


VÁROSGAZDÁLKODÁSI FŐOSZTÁLY

Budapest, XV. kerület Fő tér - Pavilonok

2023.10.

C egység

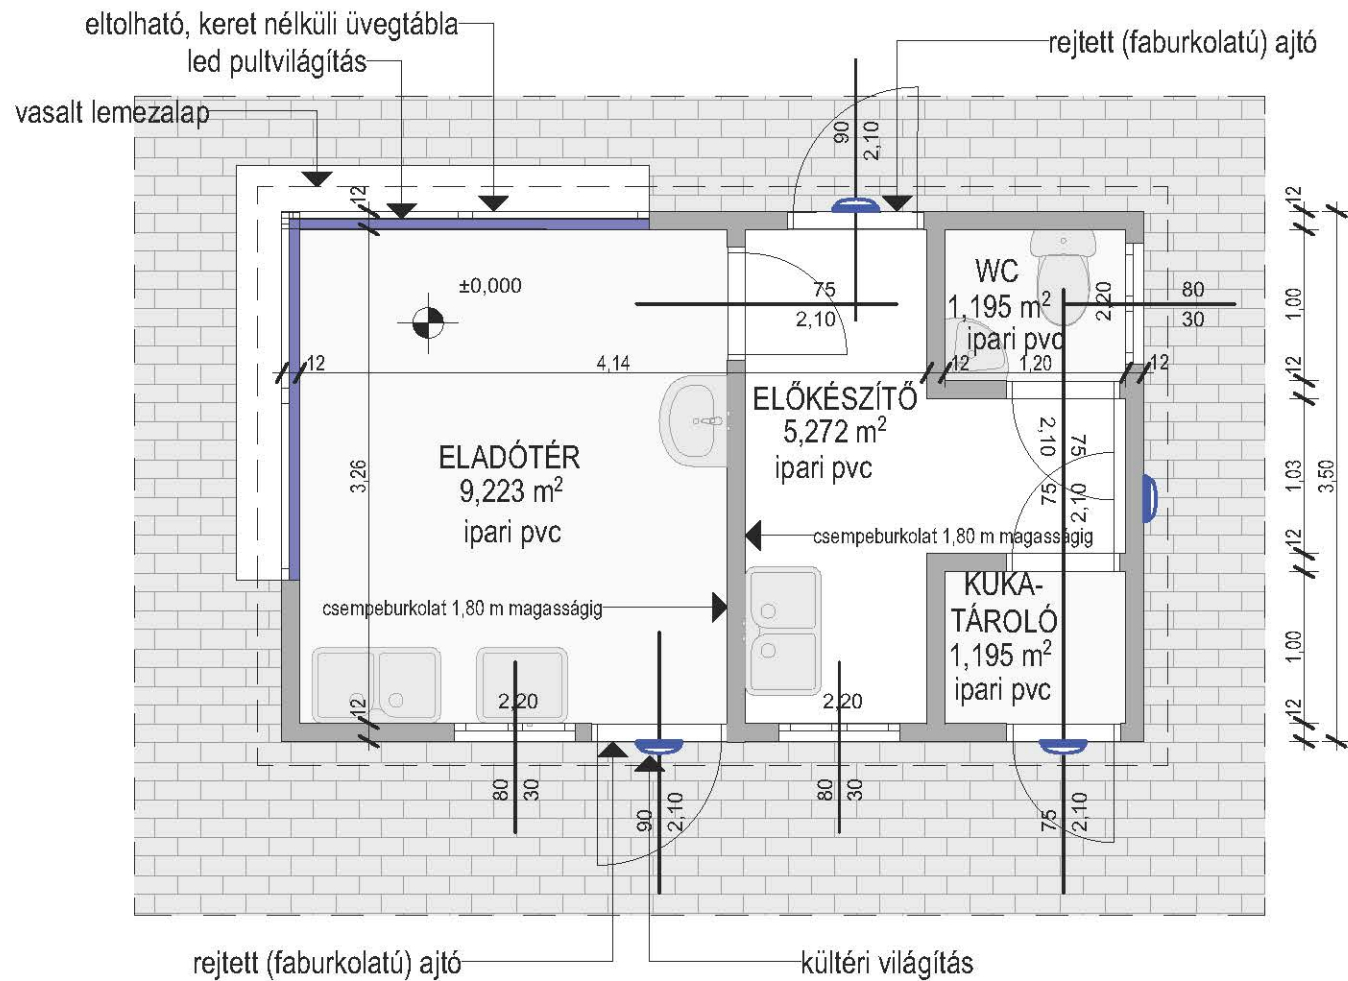

Budapest, XV. kerület Fő tér - Pavilonok

2023.10.